


LUGAR DE EXPOSICIÓN CLÍNICA PYME:
extremo sur del patio techado

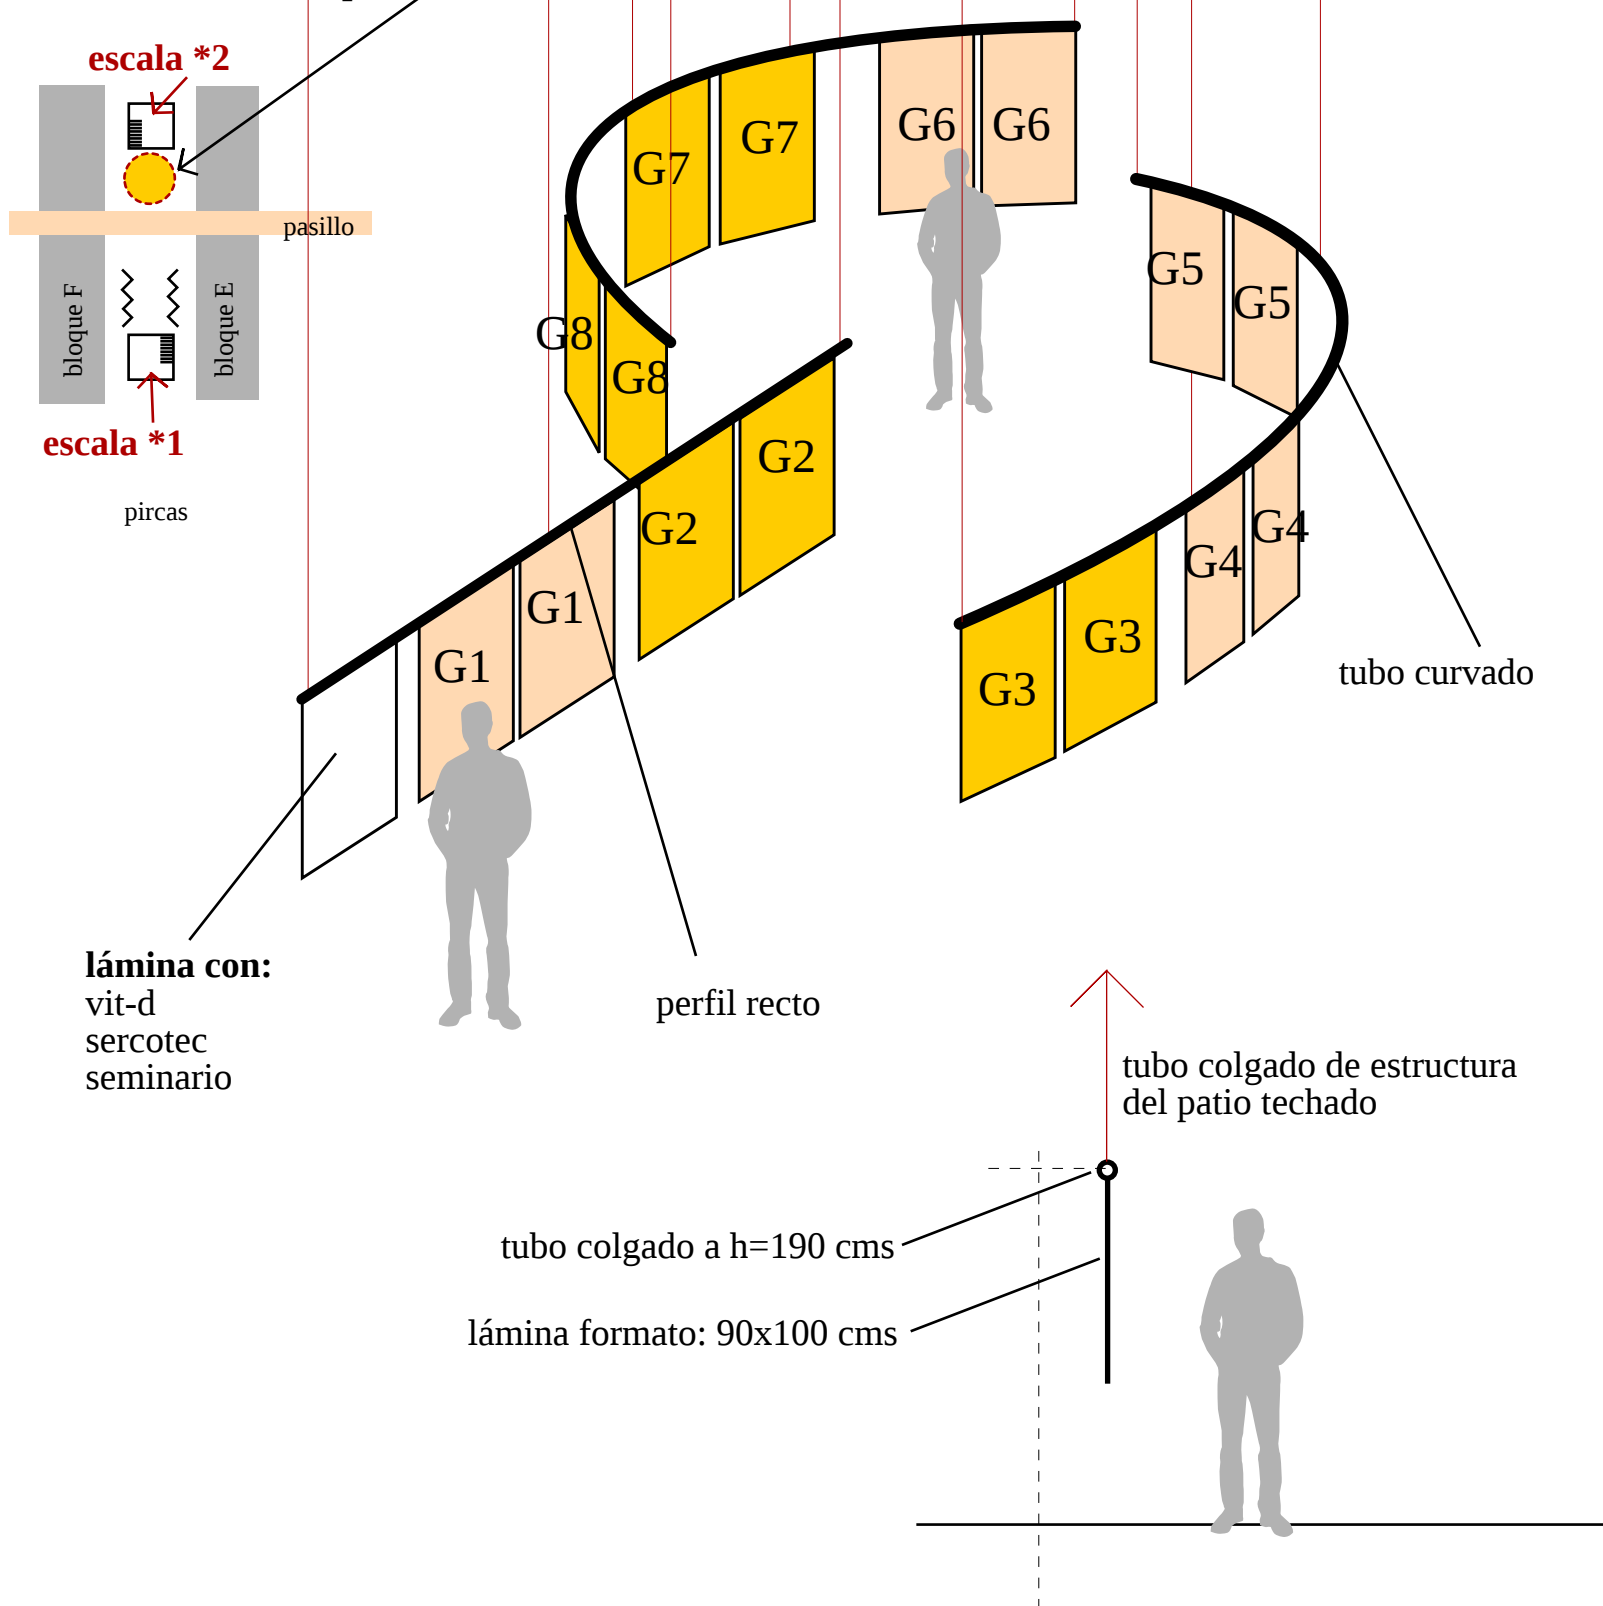

Materiales:

2 tubos curvados de desecho que hay en al bajar la escala *1,
1 perfil recto, hay al bajar la escala *2
hilo de pescar
alambre tensado
láminas de 90x100 cms