


ejemplo instalaciones sanitarias

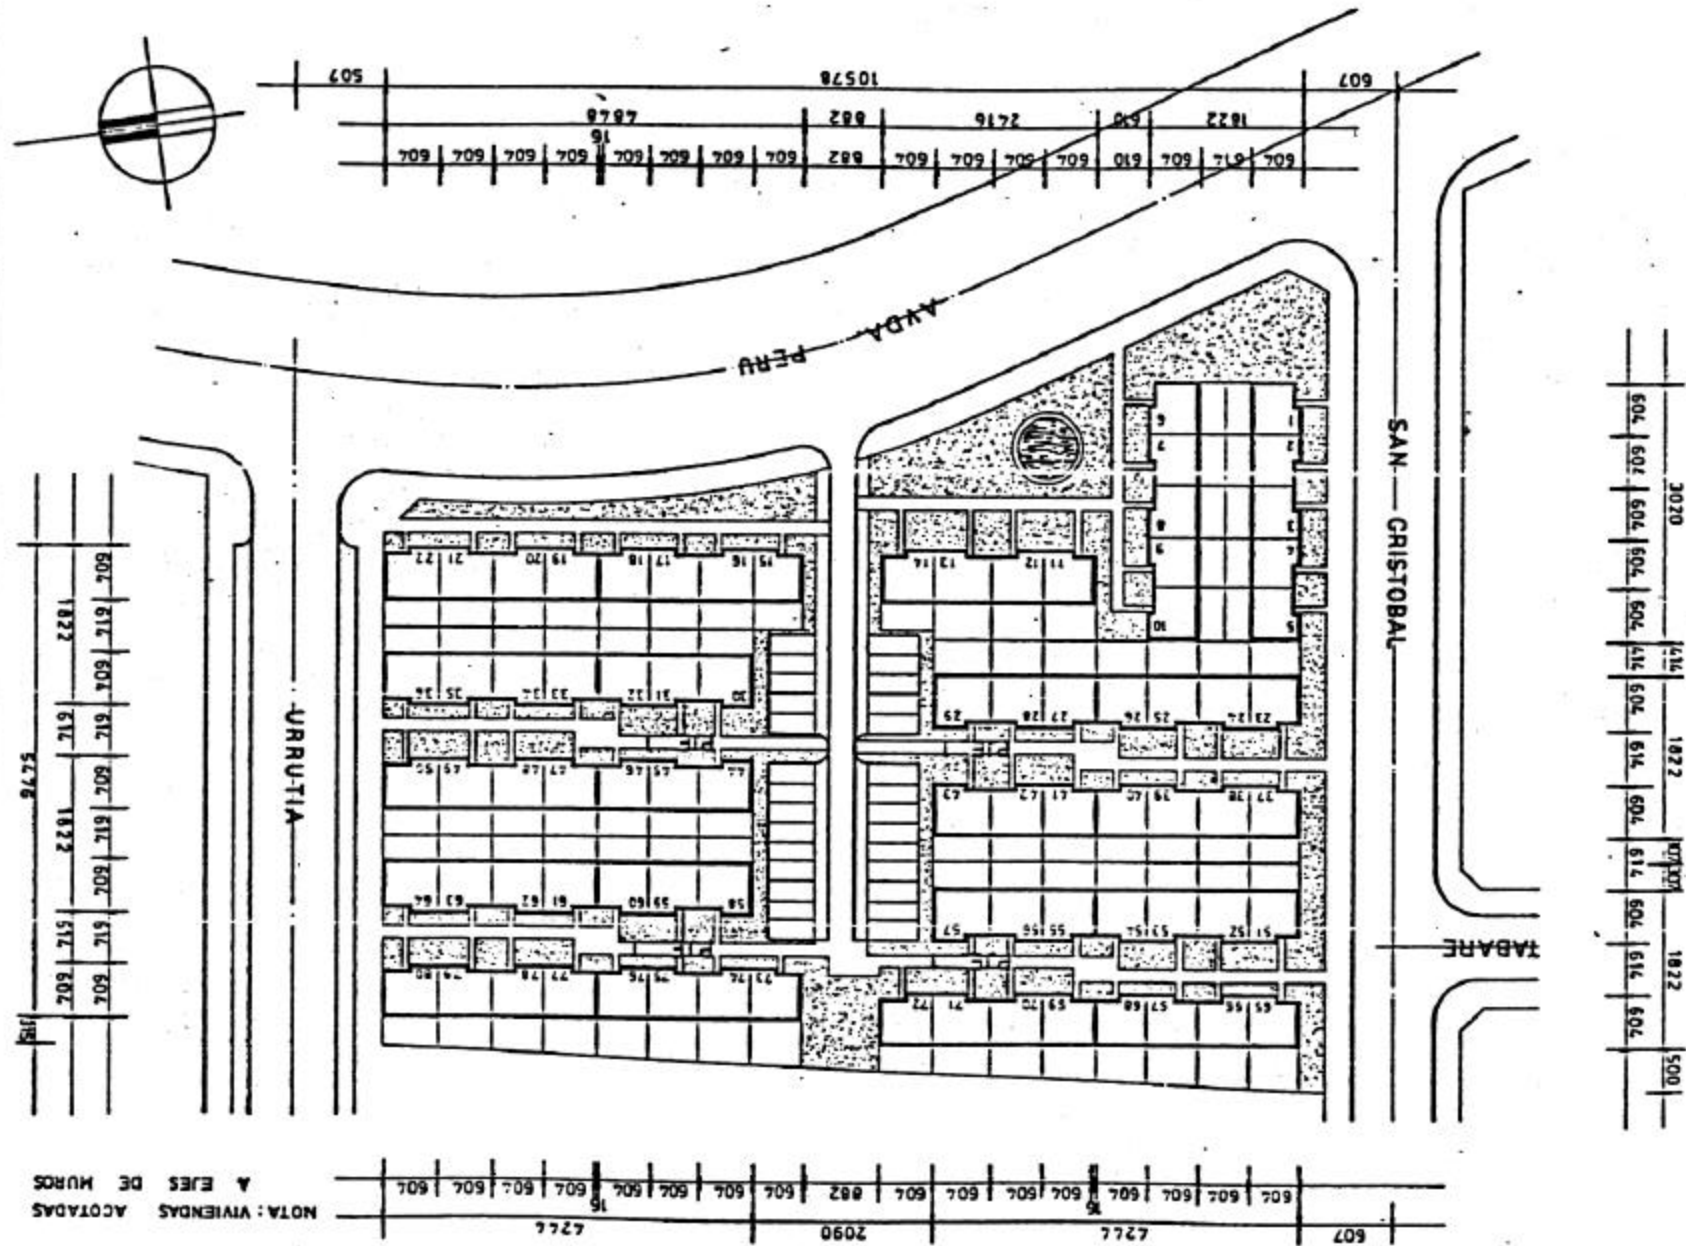


PLANTA DE CONJUNTO DE VIVIENDAS



SUPERFICIES

PERFILES

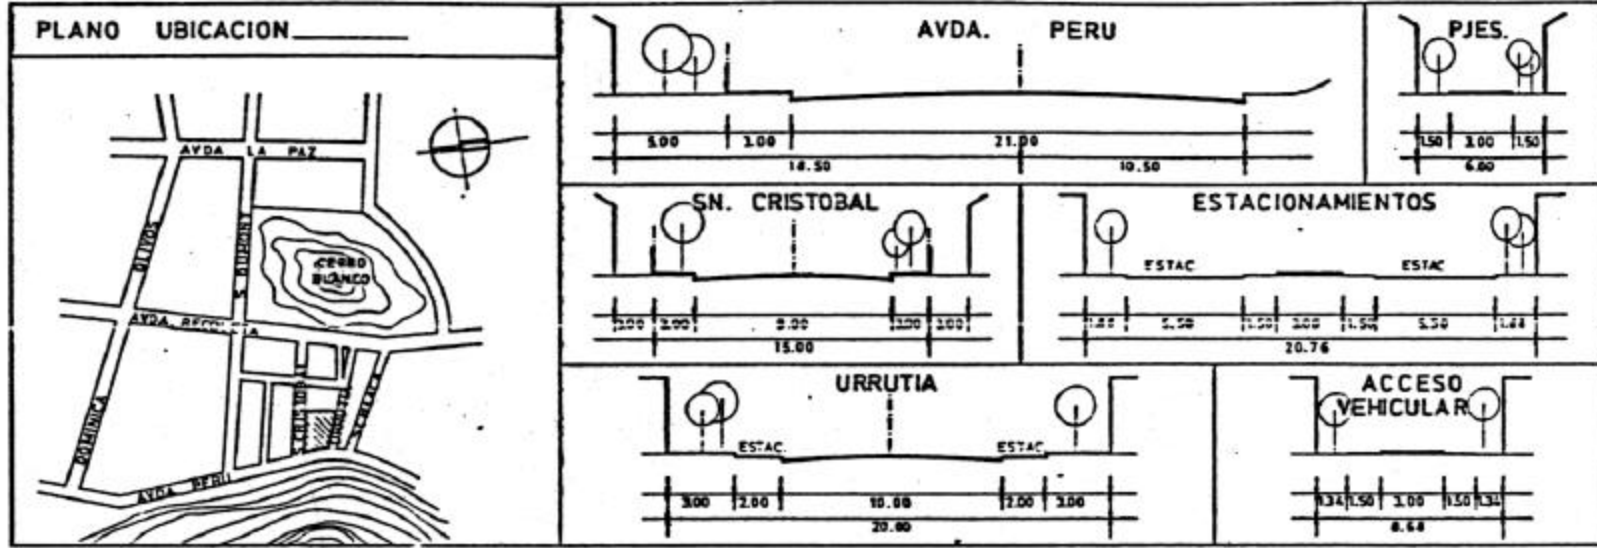


LOTE N°	SUP. M ²	LOTE N°	SUP. M ²	LOTE N°	SUP. M ²	LOTE N°	SUP. M ²
1	54.16	21	53.57	41	54.24	61	54.24
2	53.57	22	54.16	42	53.57	62	53.57
3	53.57	23	60.27	43	54.21	63	53.57
4	53.57	24	59.61	44	54.21	64	54.16
5	54.21	25	59.61	45	53.57	65	65.65
6	54.16	26	60.36	46	54.24	66	63.50
7	53.57	27	60.36	47	54.24	67	62.08
8	53.57	28	59.61	48	53.57	68	61.40
9	53.57	29	60.32	49	53.57	69	59.93
10	54.21	30	54.21	50	54.16	70	57.73
11	60.27	31	53.57	51	54.16	71	56.32
12	59.61	32	54.24	52	53.57	72	55.50
13	59.61	33	54.24	53	53.57	73	65.37
14	54.16	34	53.57	54	54.24	74	63.23
15	54.16	35	53.57	55	54.24	75	61.81
16	53.57	36	54.16	56	53.57	76	61.17
17	53.57	37	54.16	57	54.21	77	59.73
18	54.24	38	53.57	58	54.21	78	57.58
19	54.24	39	53.57	59	53.57	79	56.19
20	53.57	40	54.24	60	54.24	80	55.38


	M ²	%
SUP. LOTES 1 al 80	4473.37	56.09
SUP. PASAJES	1270.42	15.93
SUP. AREAS VERDES	1928.44	24.18
SUP. ESTACIONAMIENTOS	302.77	3.80
SUP. TOTAL TERRENO	7975.00	100.00




PLANTA 1er NIVEL

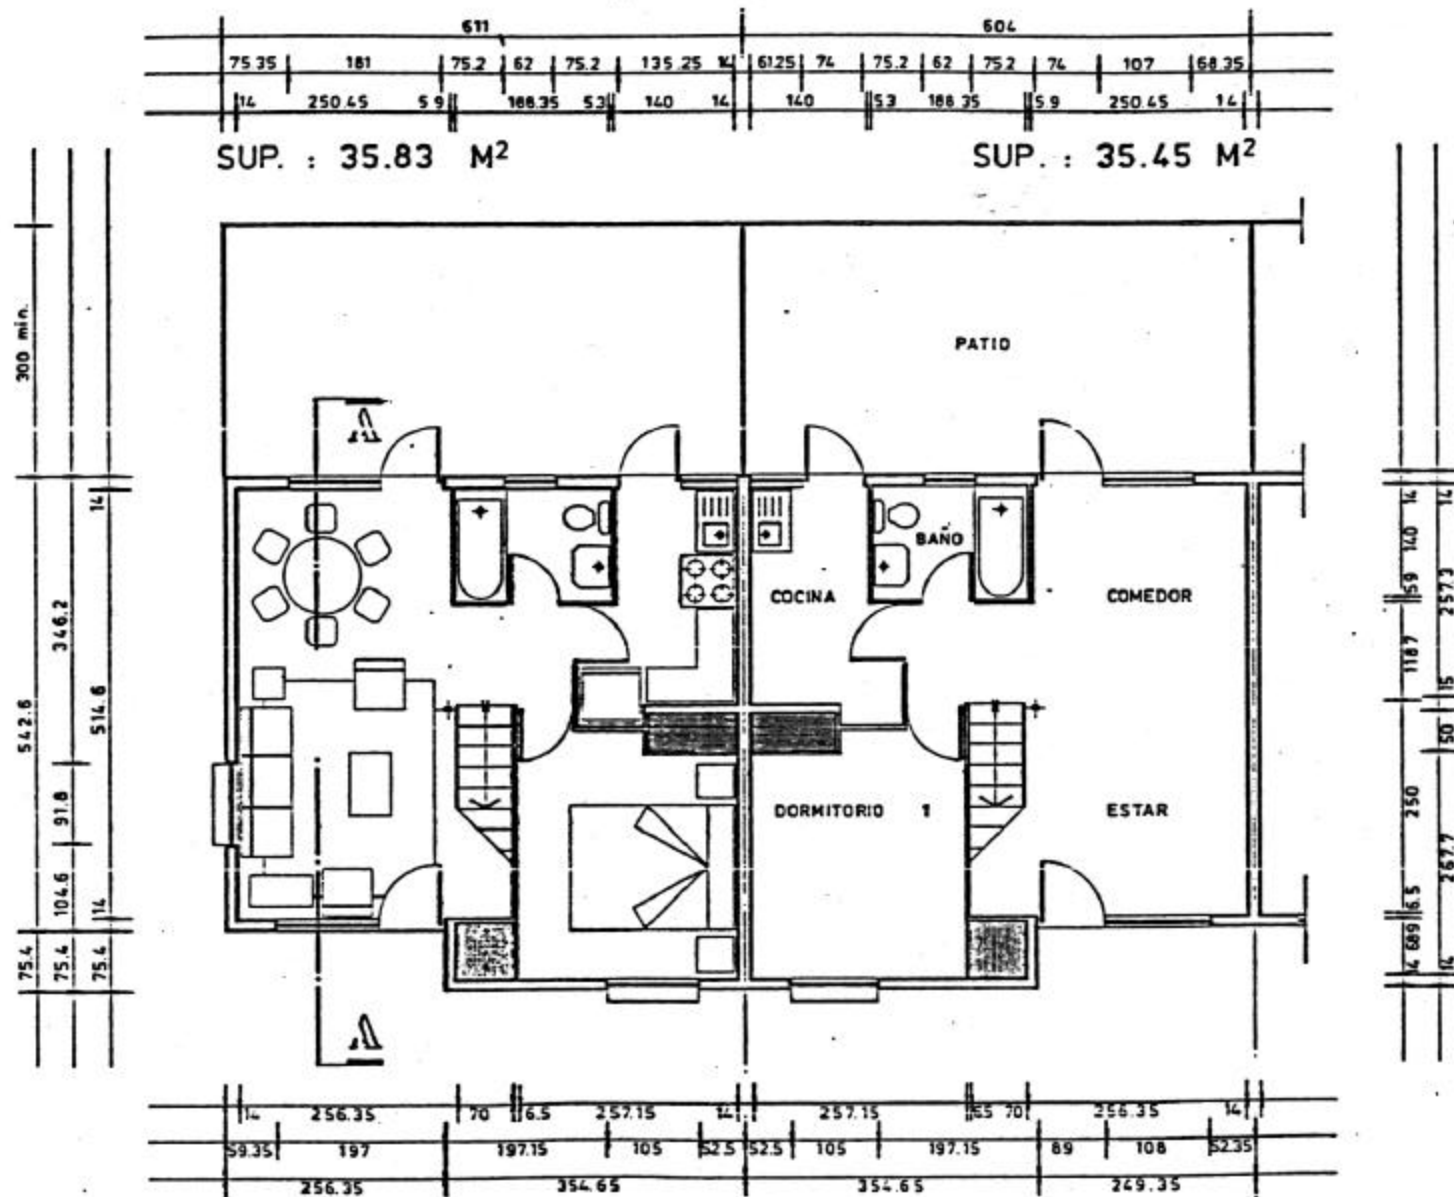

PLANTA DE NIVEL

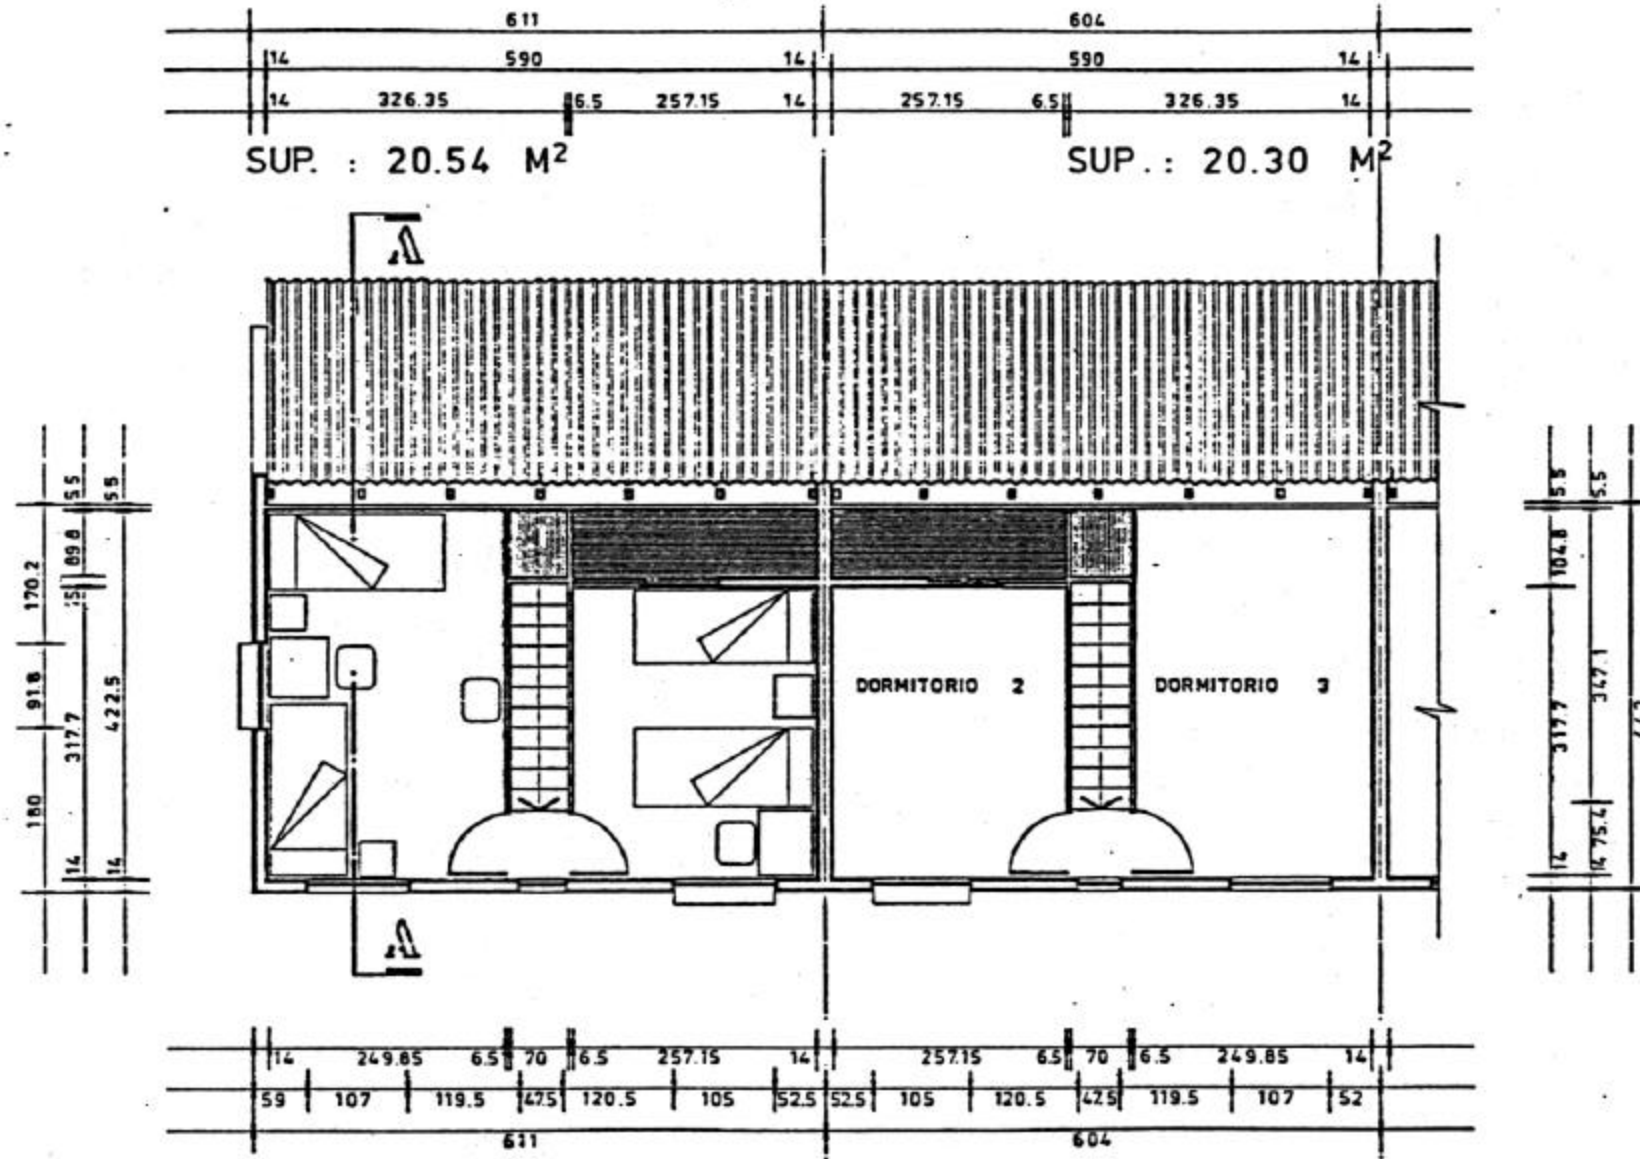



ELEVACIONES LATERALES

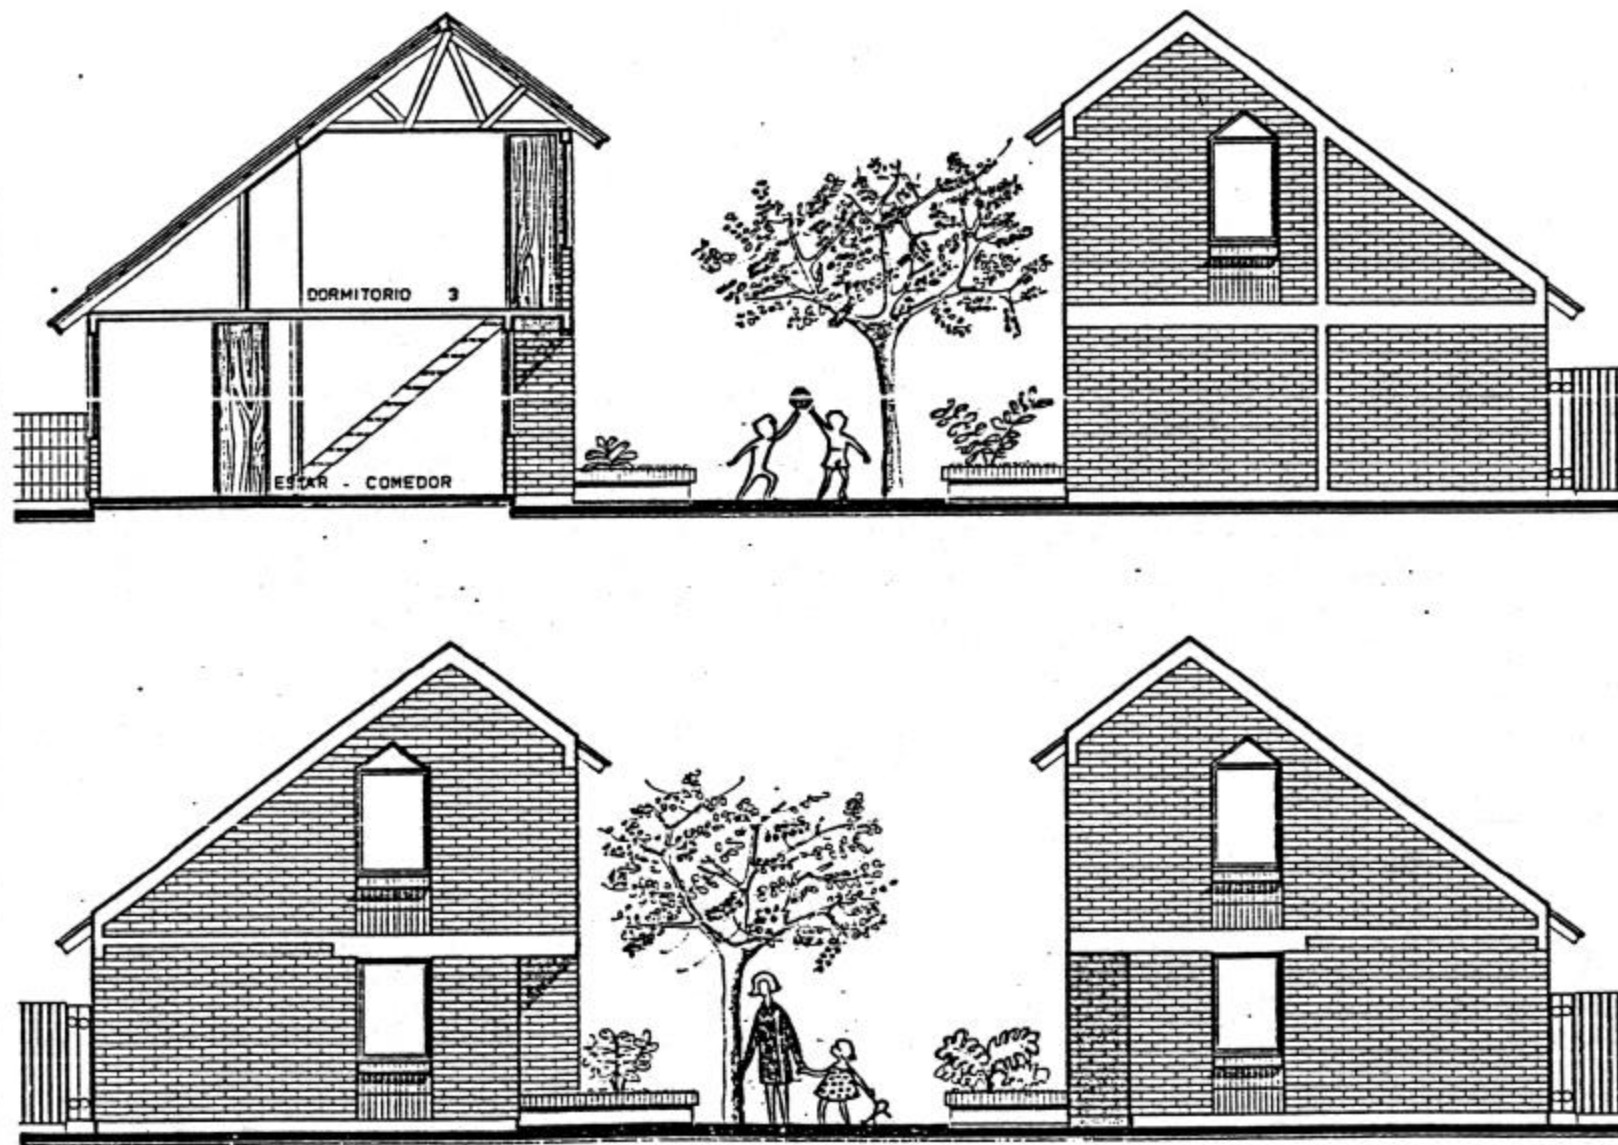


ELEV. INGRESO


ELEV. PATIO

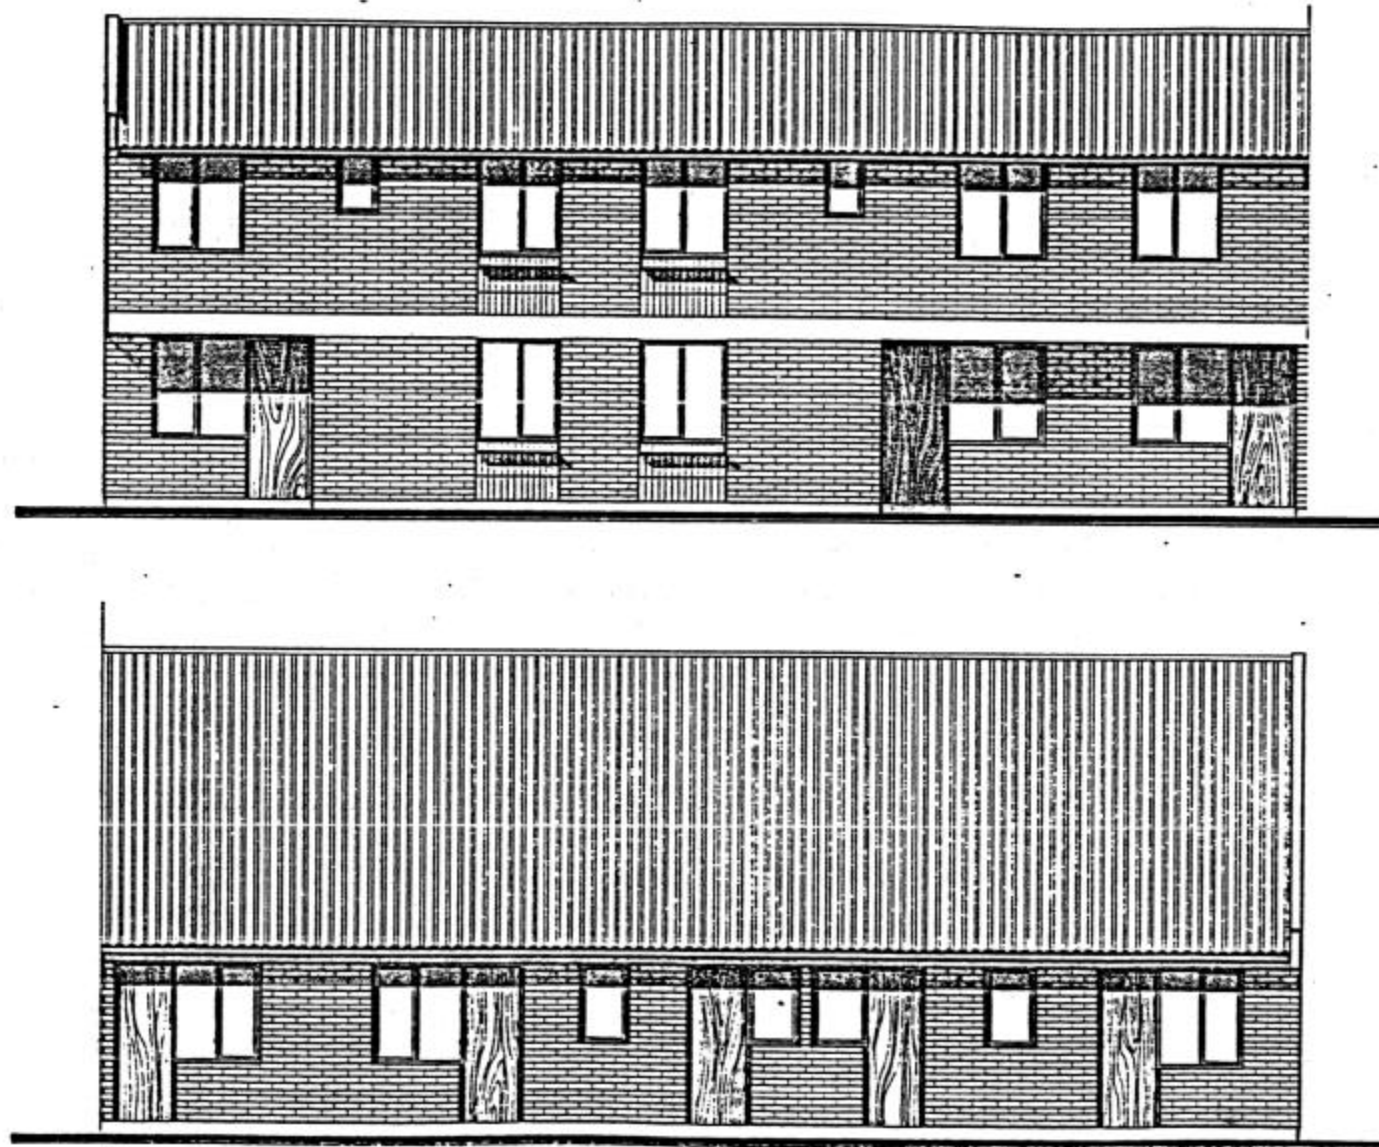

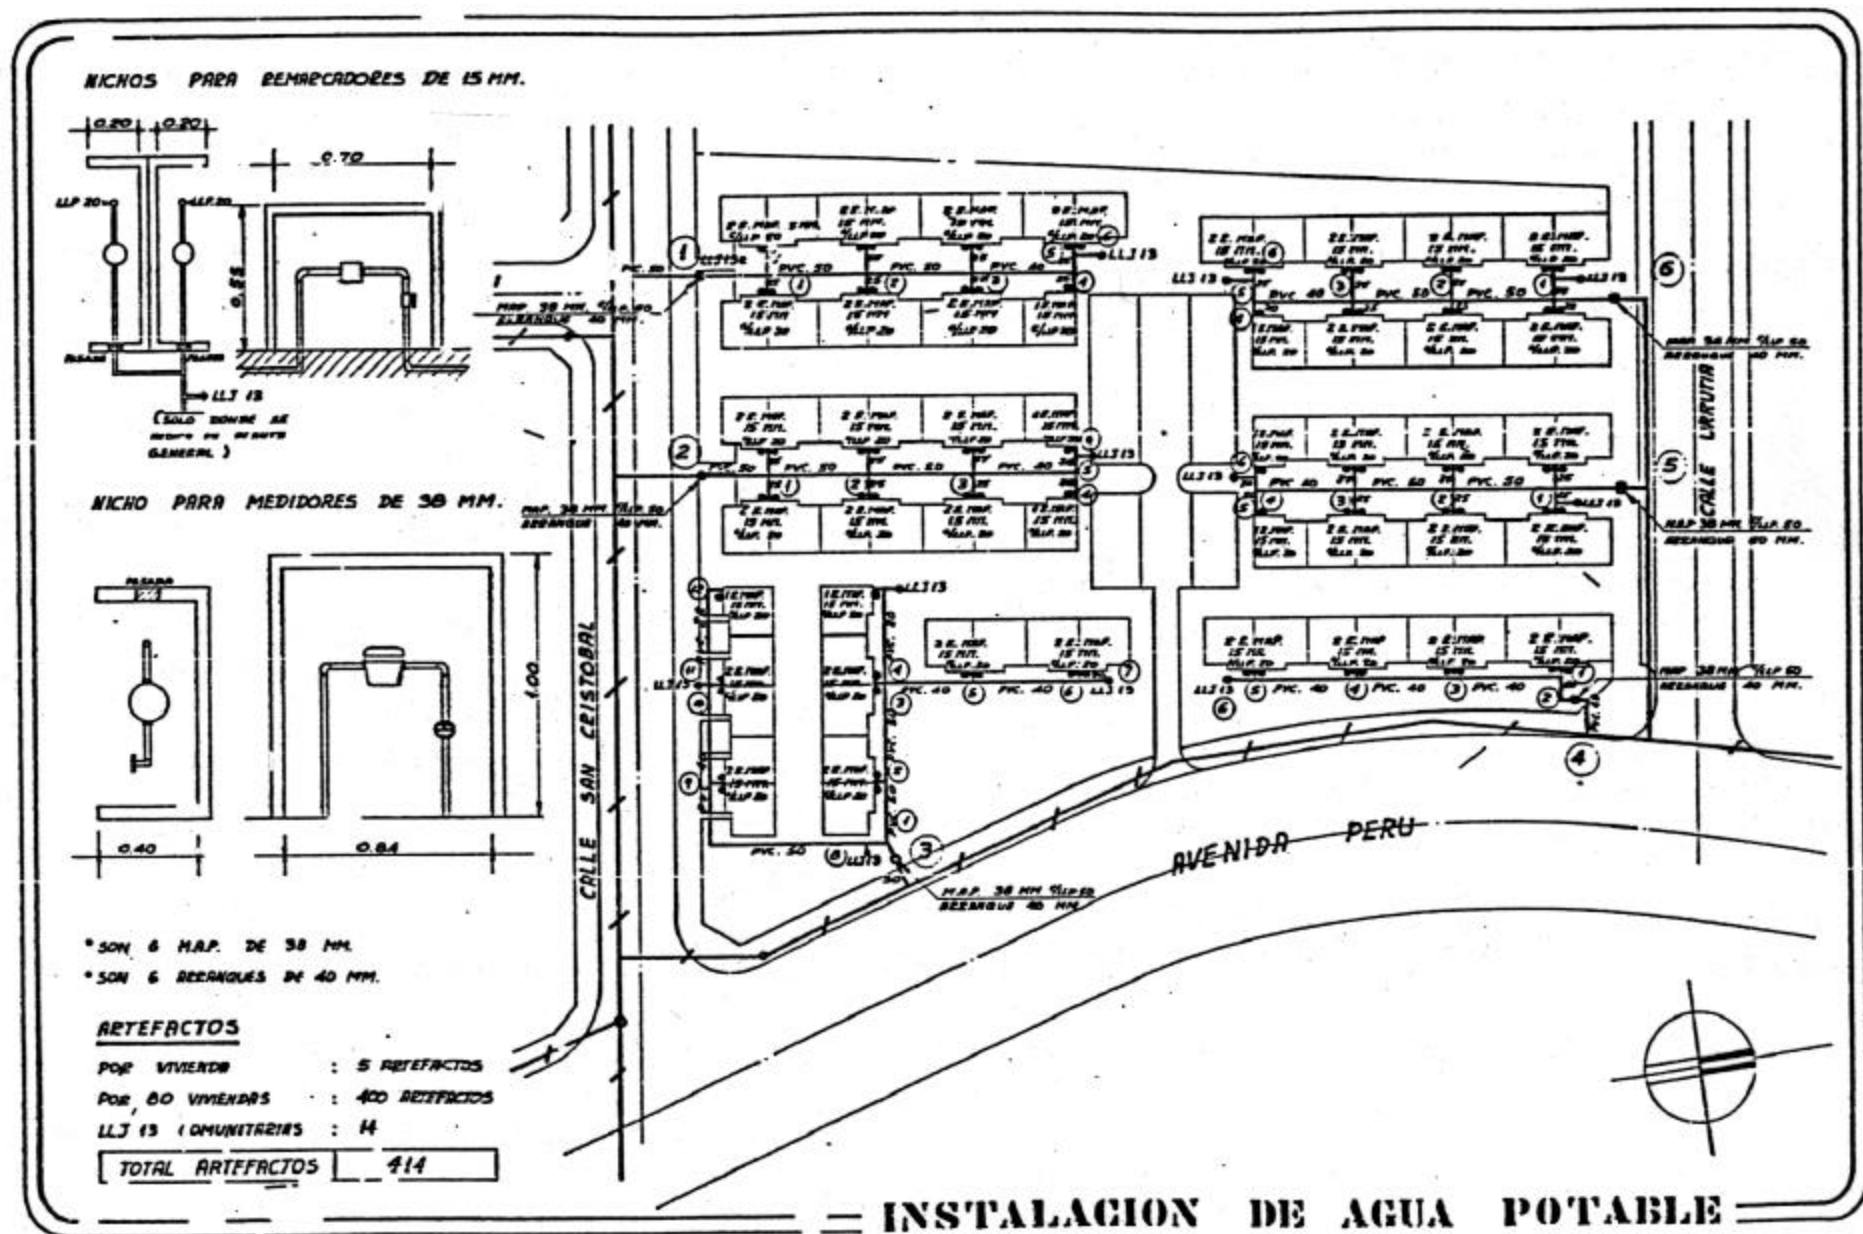


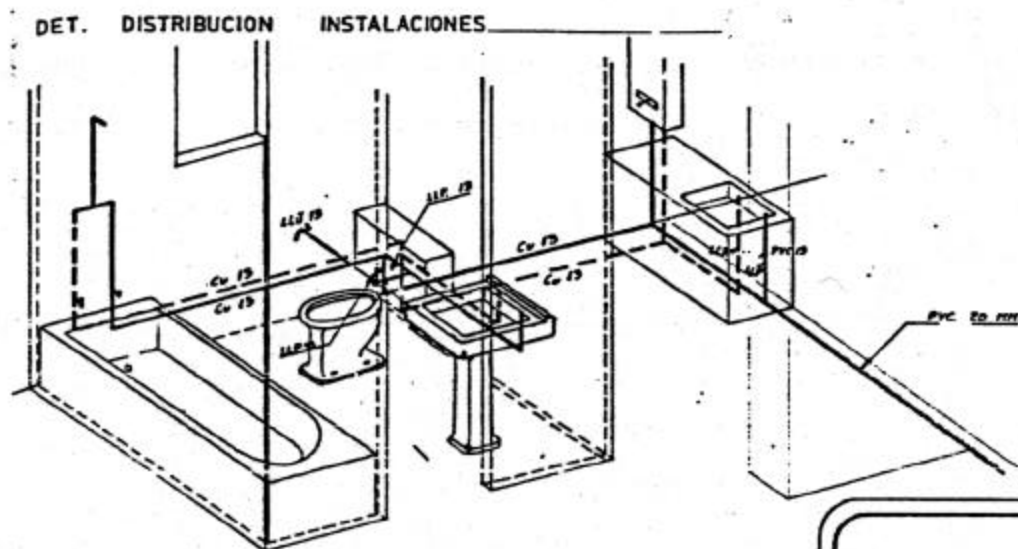



CUADRO DE GASTOS POR ARTEFACTO		
ARTEFACTOS	CANT.	LTS. / MIN.
WC.	1	20
L°	1	10
B° LL.	1	10
Lp	1	15
LL 1/2	1	15
TOTAL ARTEFACTOS	5	70 LTS. / MIN.

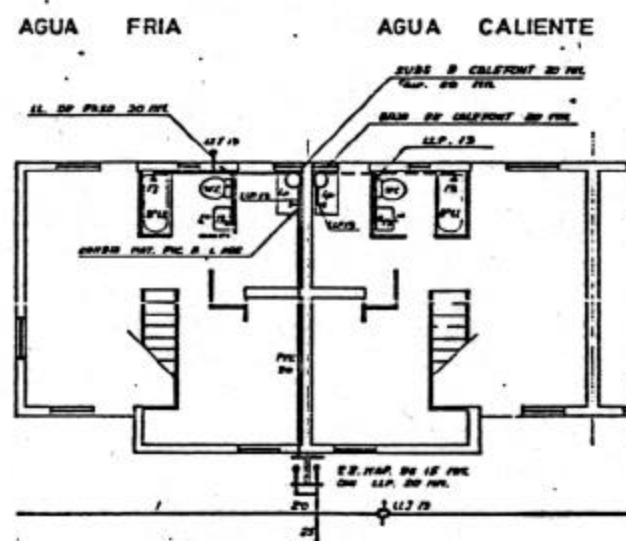

PLANTA INST.

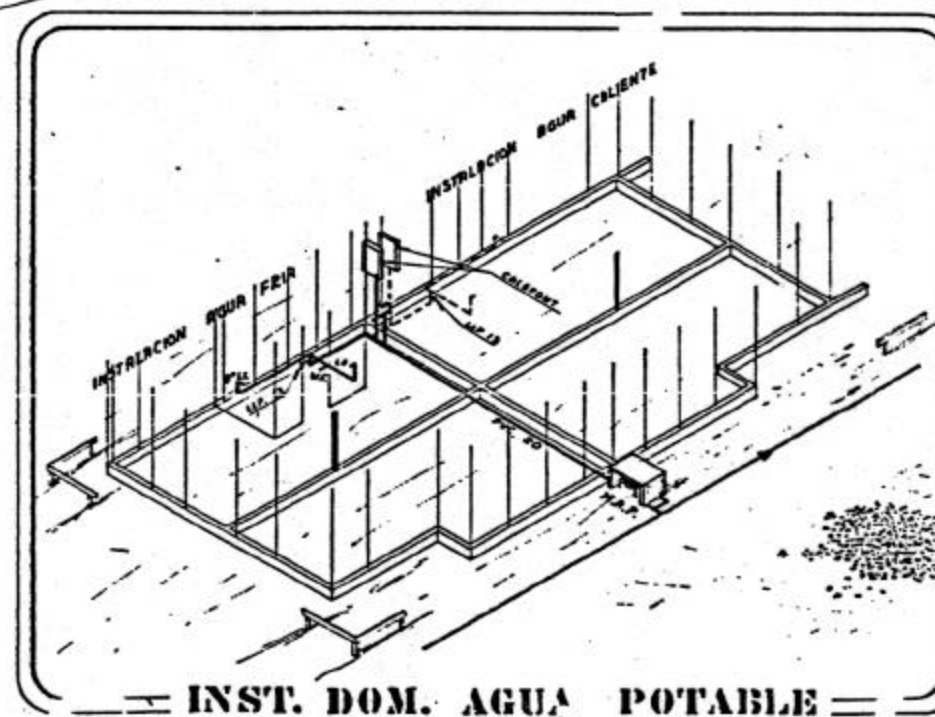

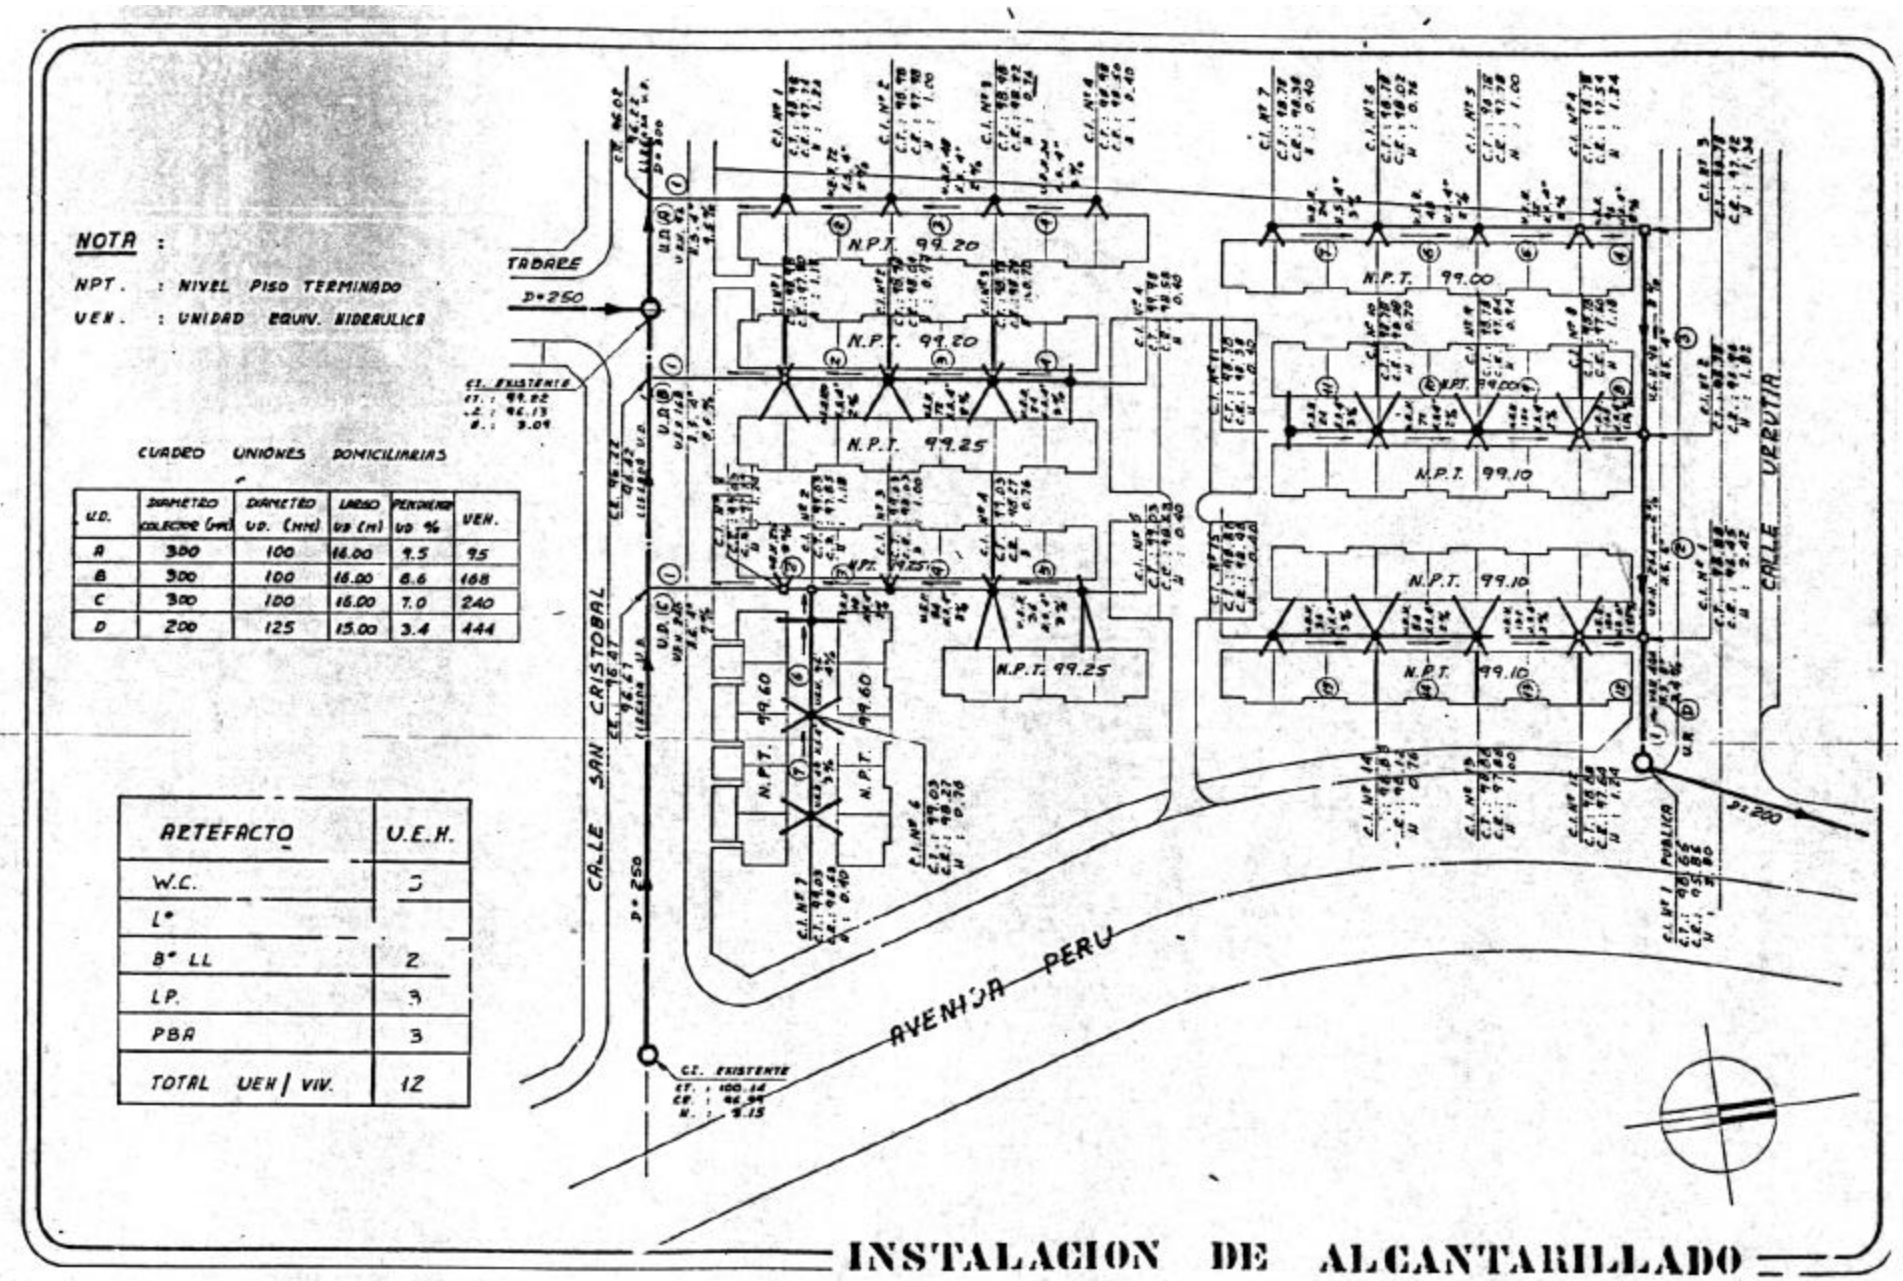

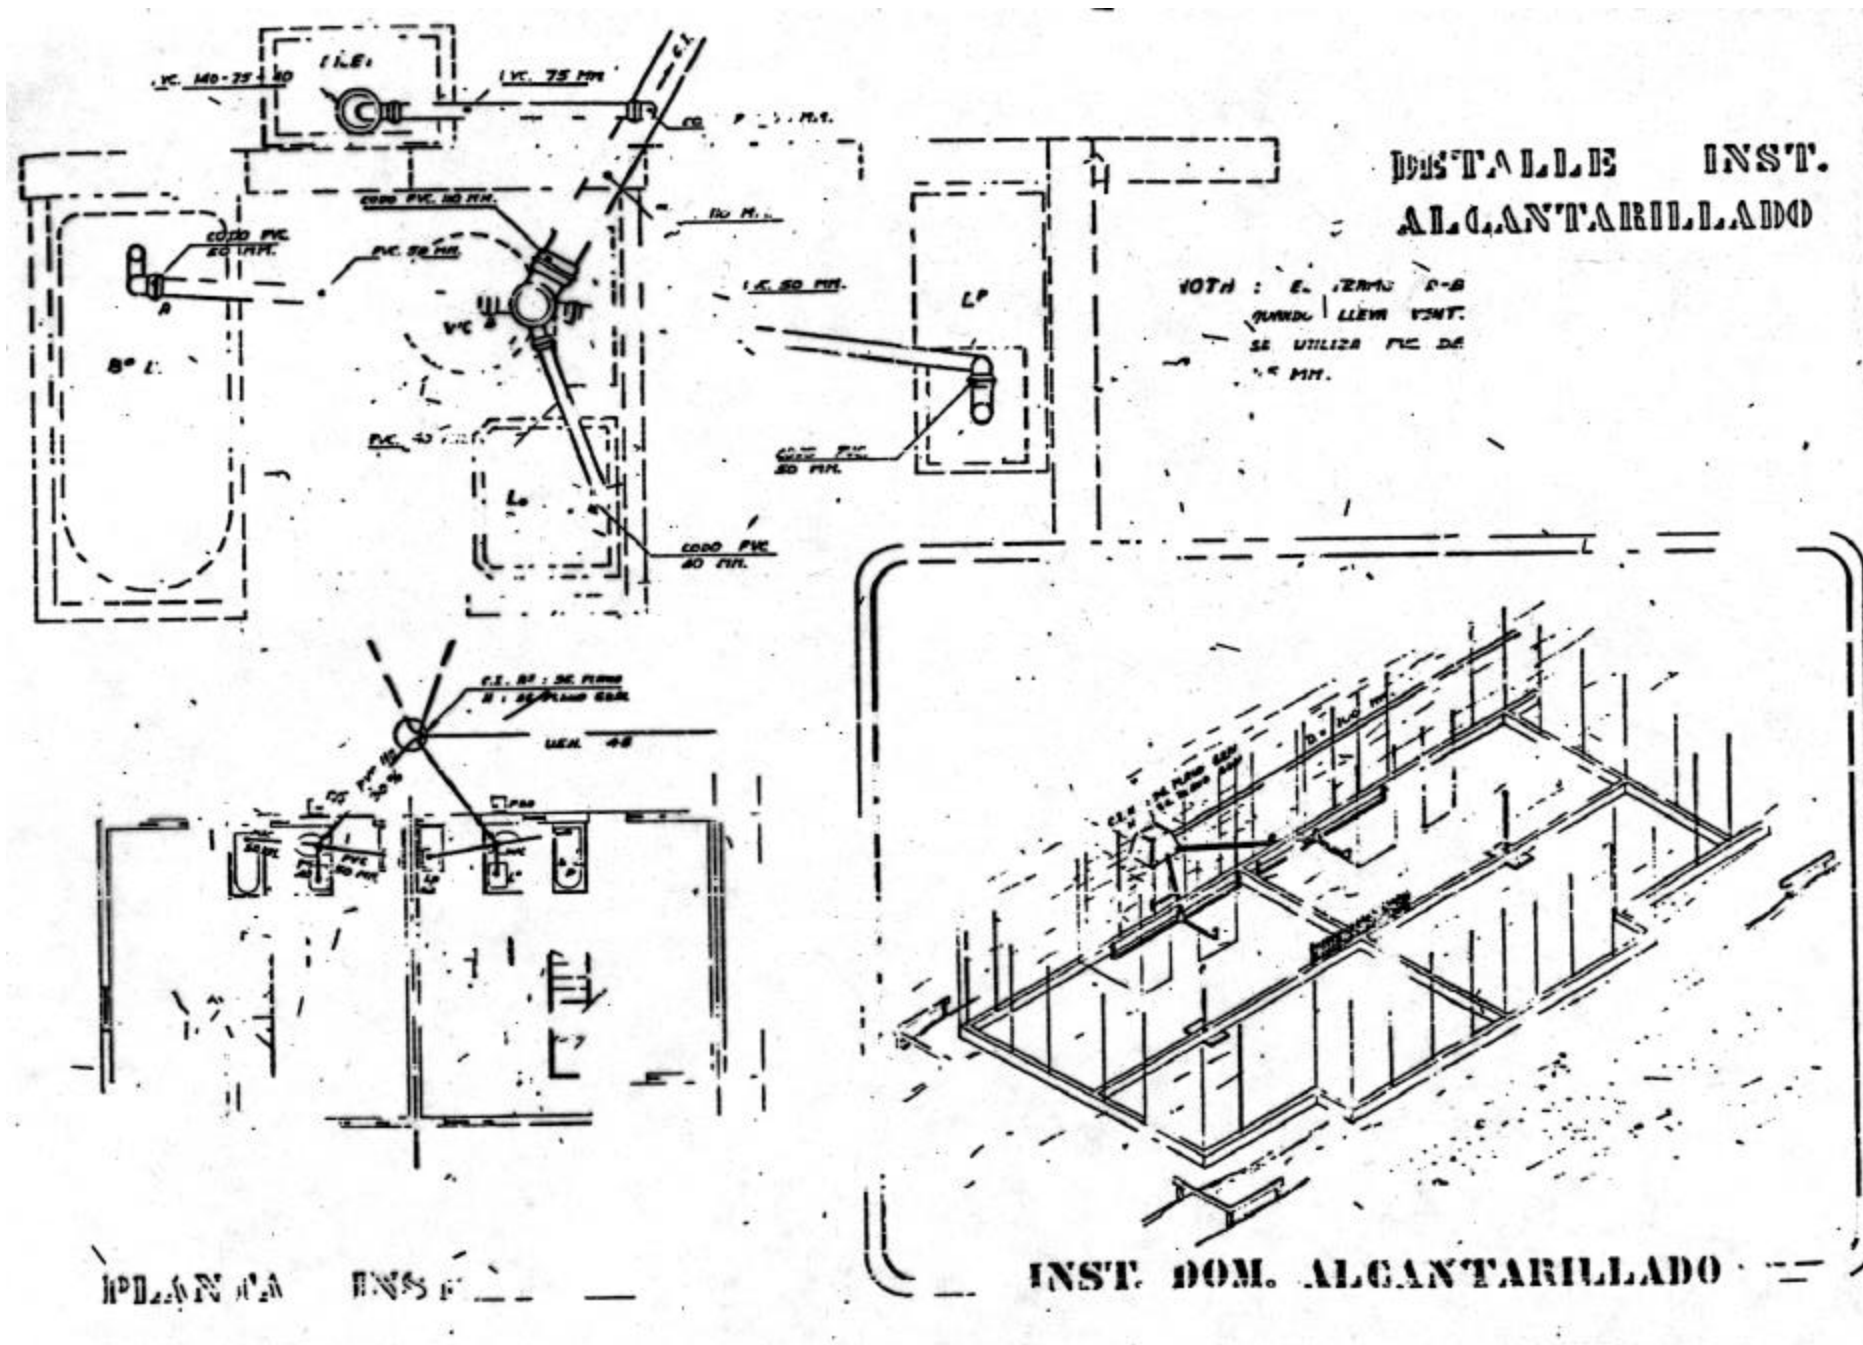

ejemplo instalaciones sanitarias



Universidad de Chile Facultad de Arquitectura y Urbanismo
Departamento de Ciencias de la Construcción Cátedra Construcción I – 3er semestre
Profesor Luis Goldsack Jarpa Ayudante Mauricio Loyola Vergara

EJEMPLO INSTALACIONES SANITARIAS