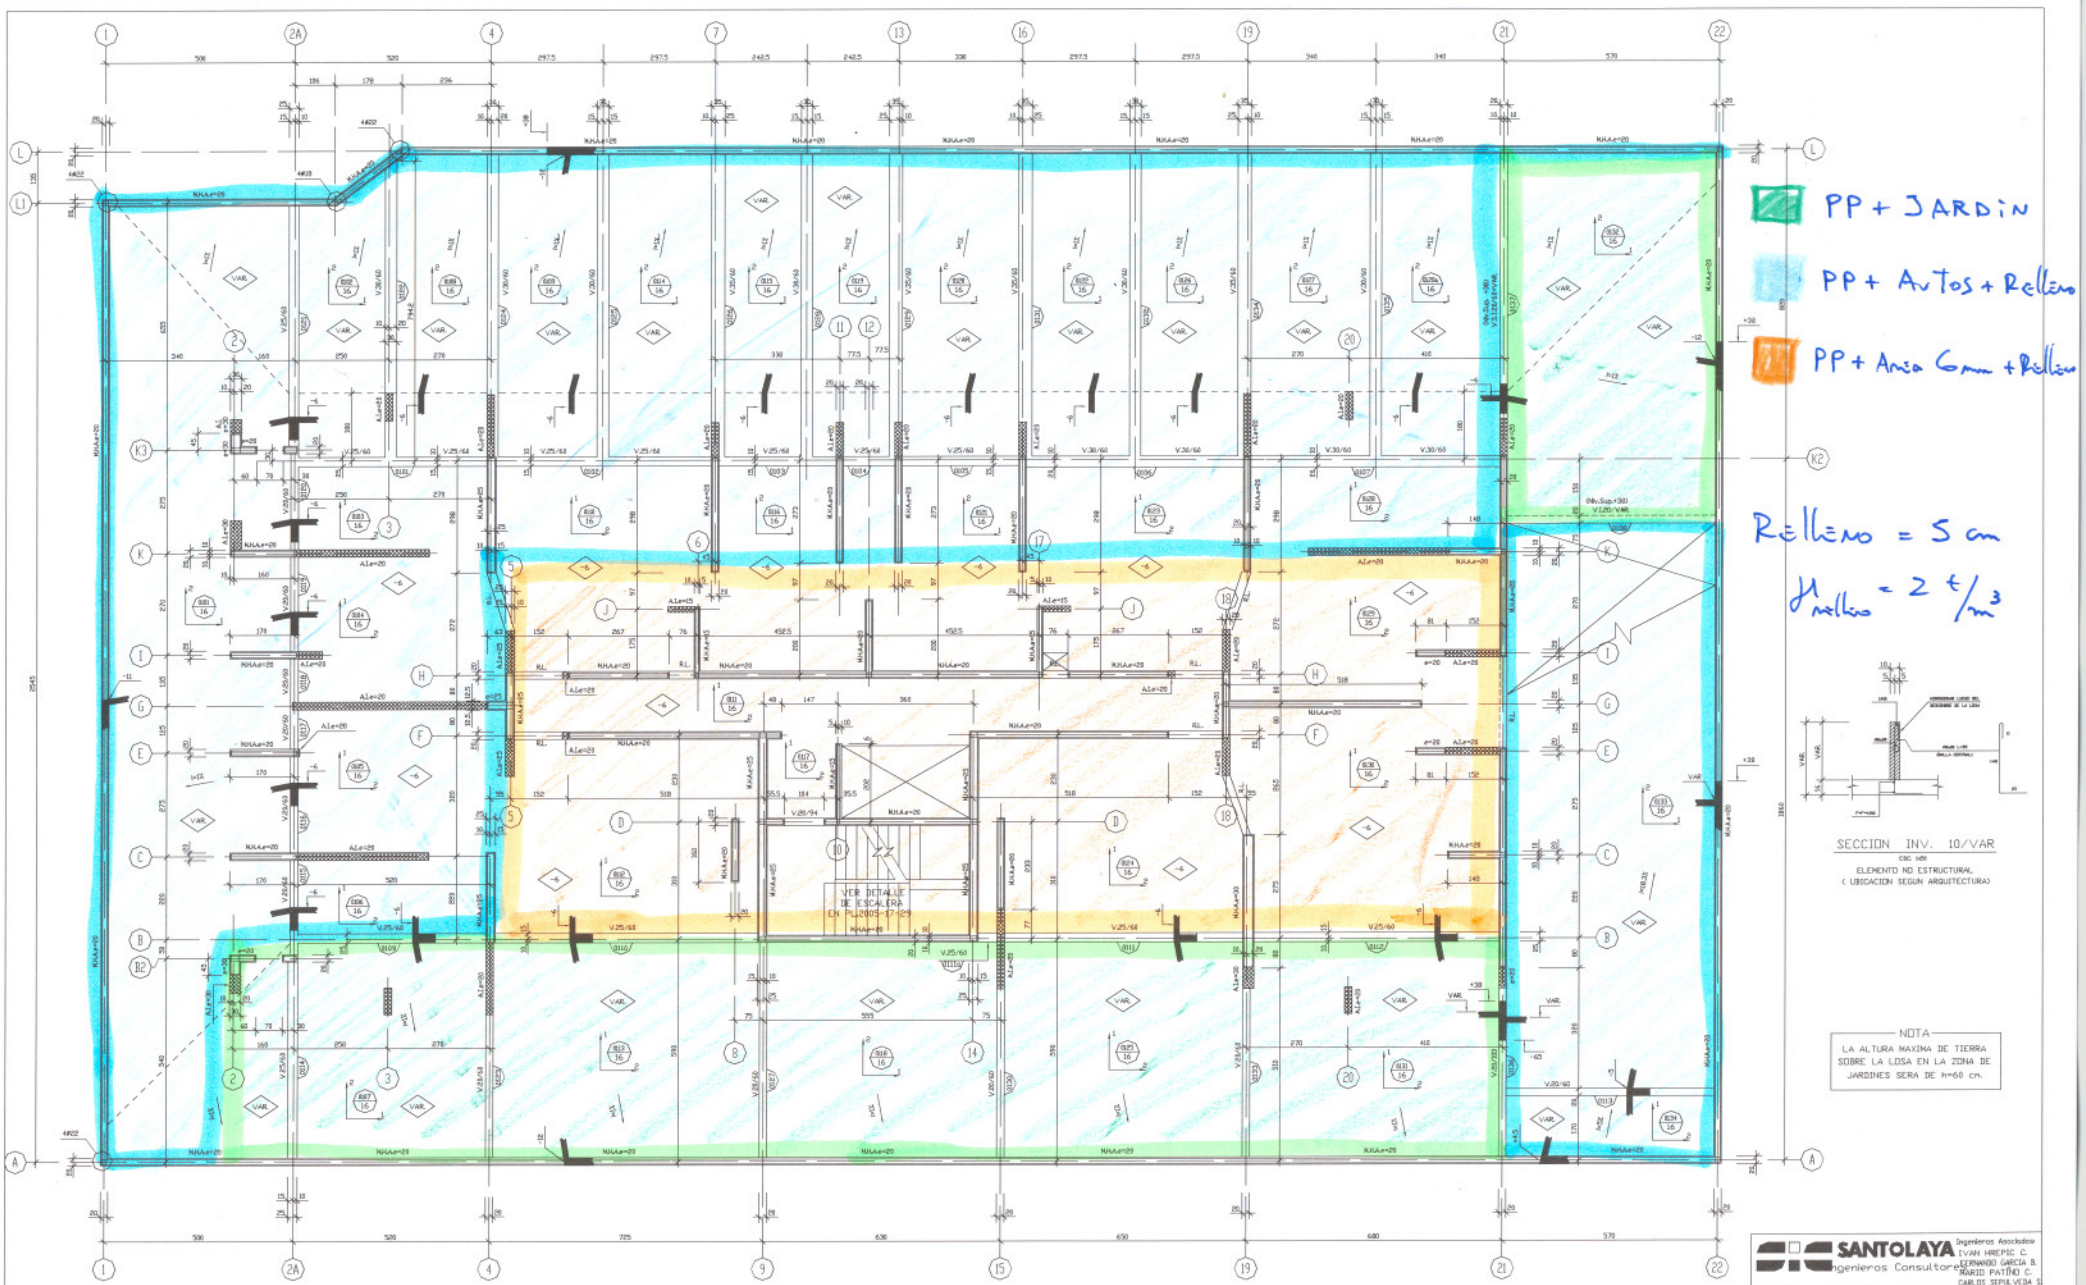

PLANTA DE ESTRUCTURAS CIELO 1° SUBTERRANEO

ESC. 1 : 50

INDICA NIVEL SUPERIOR DE LOSAS

SANTOLAYA Ingenieros Asociados
Ingenieros Consultores
IVAN HREPIC C.
FERNANDO GARCIA B.
MARIO PATIÑO C.
CARLOS SEPULVEDA S.
General del Canto 230 Of. 48 Fono 3238880 Fax 2363195 Email: ingenieria@santolaya.cl

REV.	DESCRIPCION	ING.	DIB.	FECHA
1	PARA CONSTRUCCION	N.P.C.	R.CHA.	18/05/2005
A	PARA APROBACION	N.P.C.	R.CHA.	04/01/2005

CALCULO: G. San Martin; R. Cherubini N.
DIBUJO:
REVISO: N.P.C.
APROBO: S.S. de P.
FECHA: ENERO 2005

PROYECTO: EDIF. EL ARCANGEL
CLIENTE: INMOBILIARIA LOS CERROS S.A.
TITULO: PLANTA DE ESTRUCTURAS CIELO 1° SUBTERRANEO
PLANO N°: 2005-17-04
REVISION: 1
ARCHIVO: PSS
ESCALA: INDICADAS