



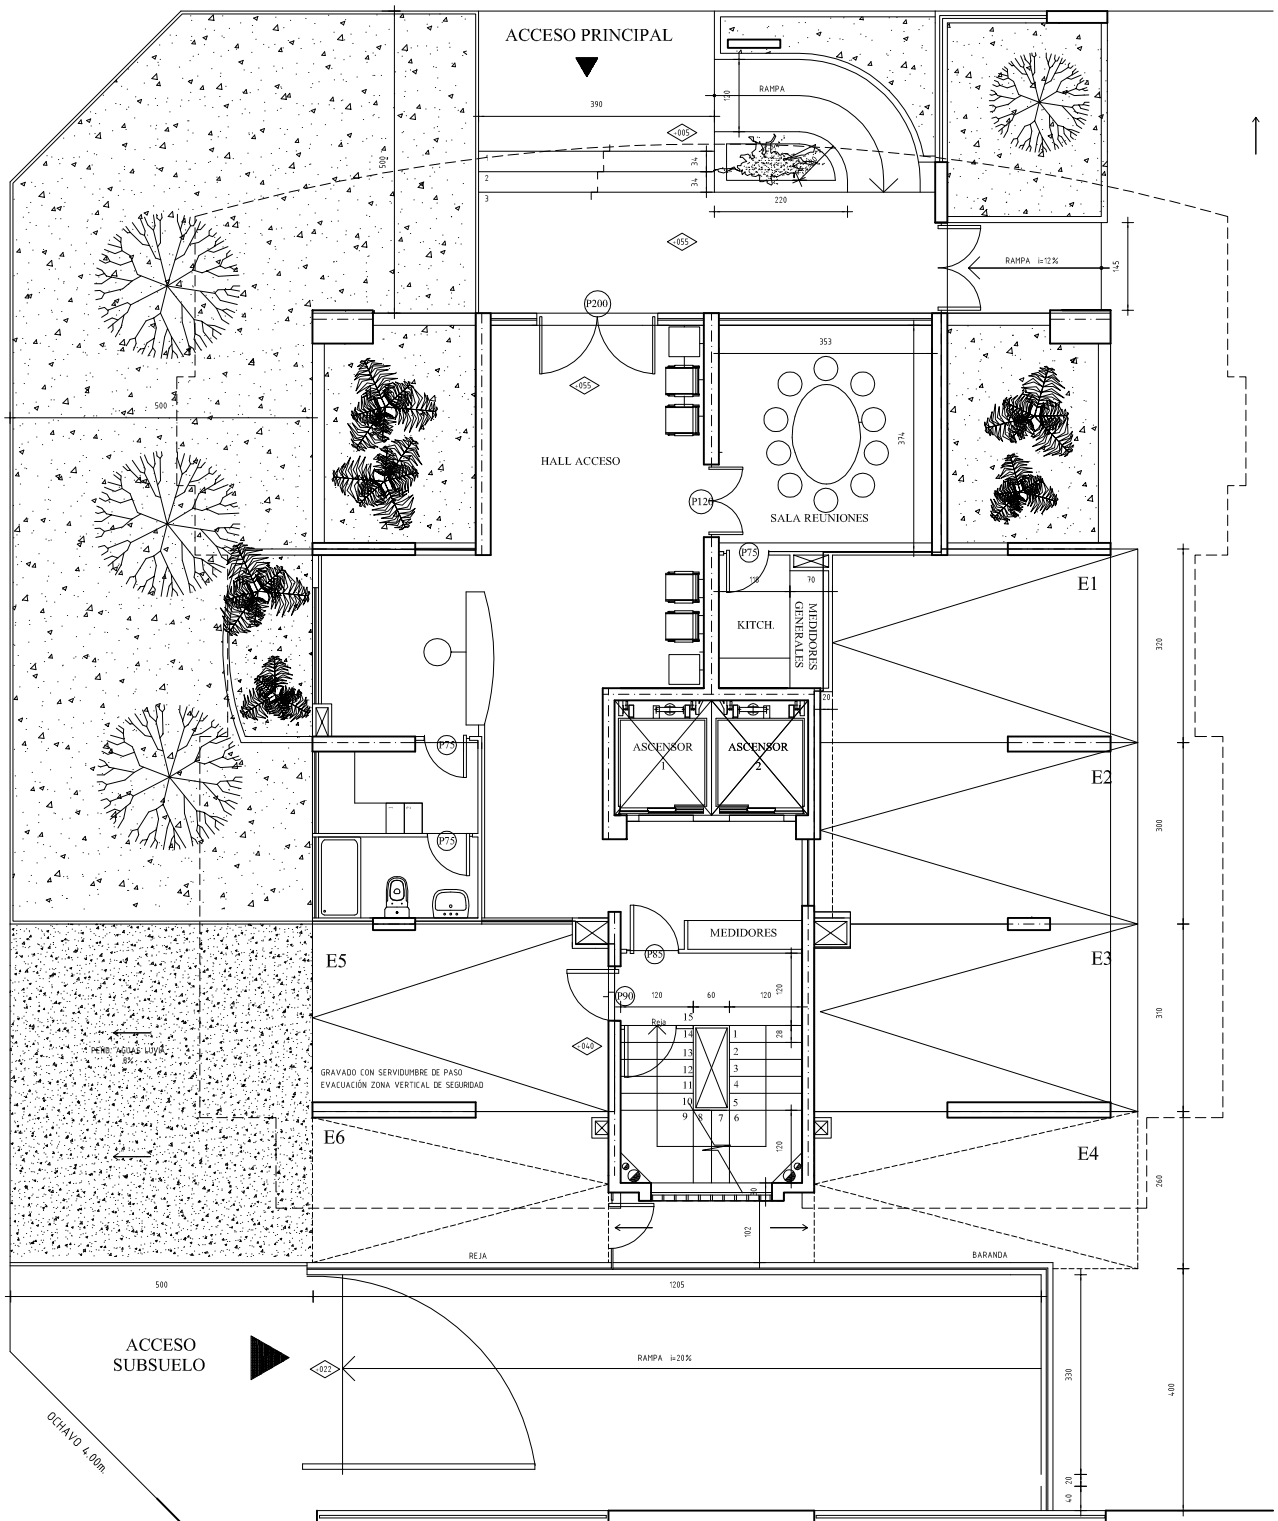
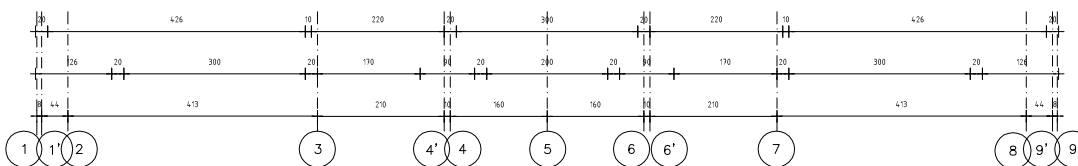
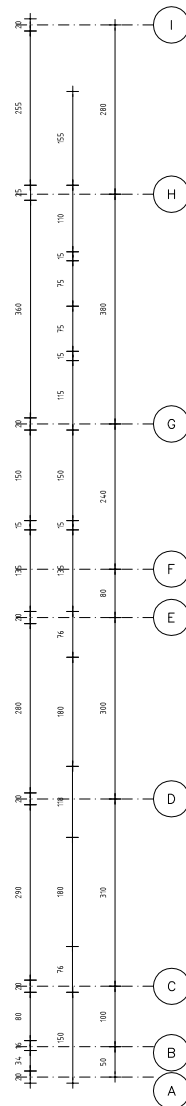
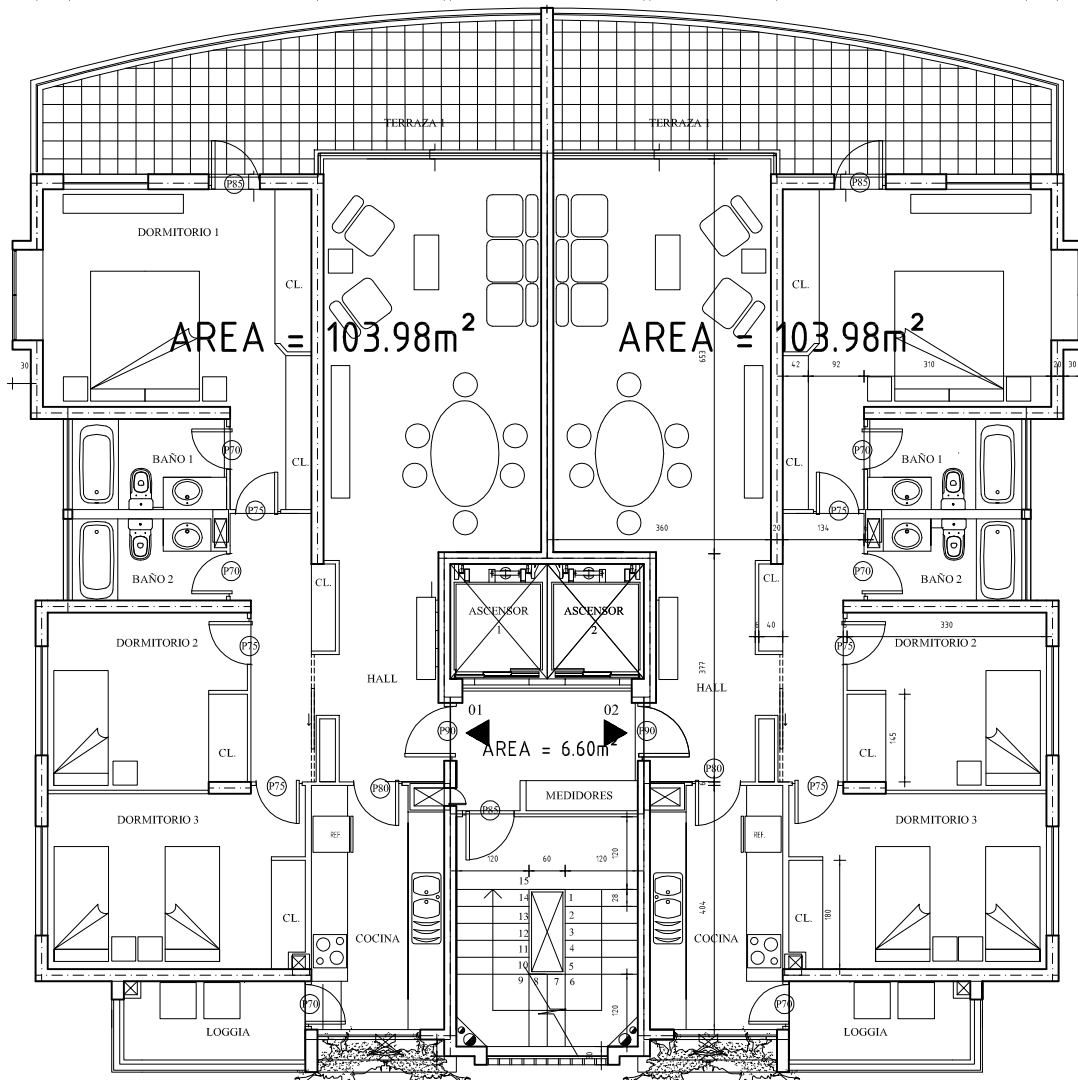
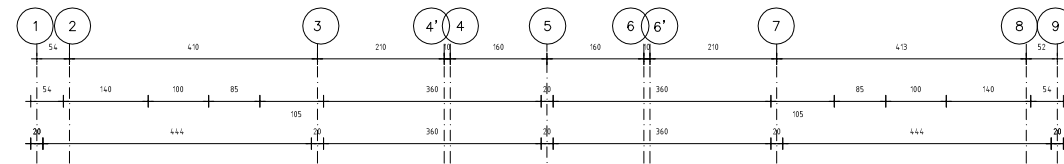


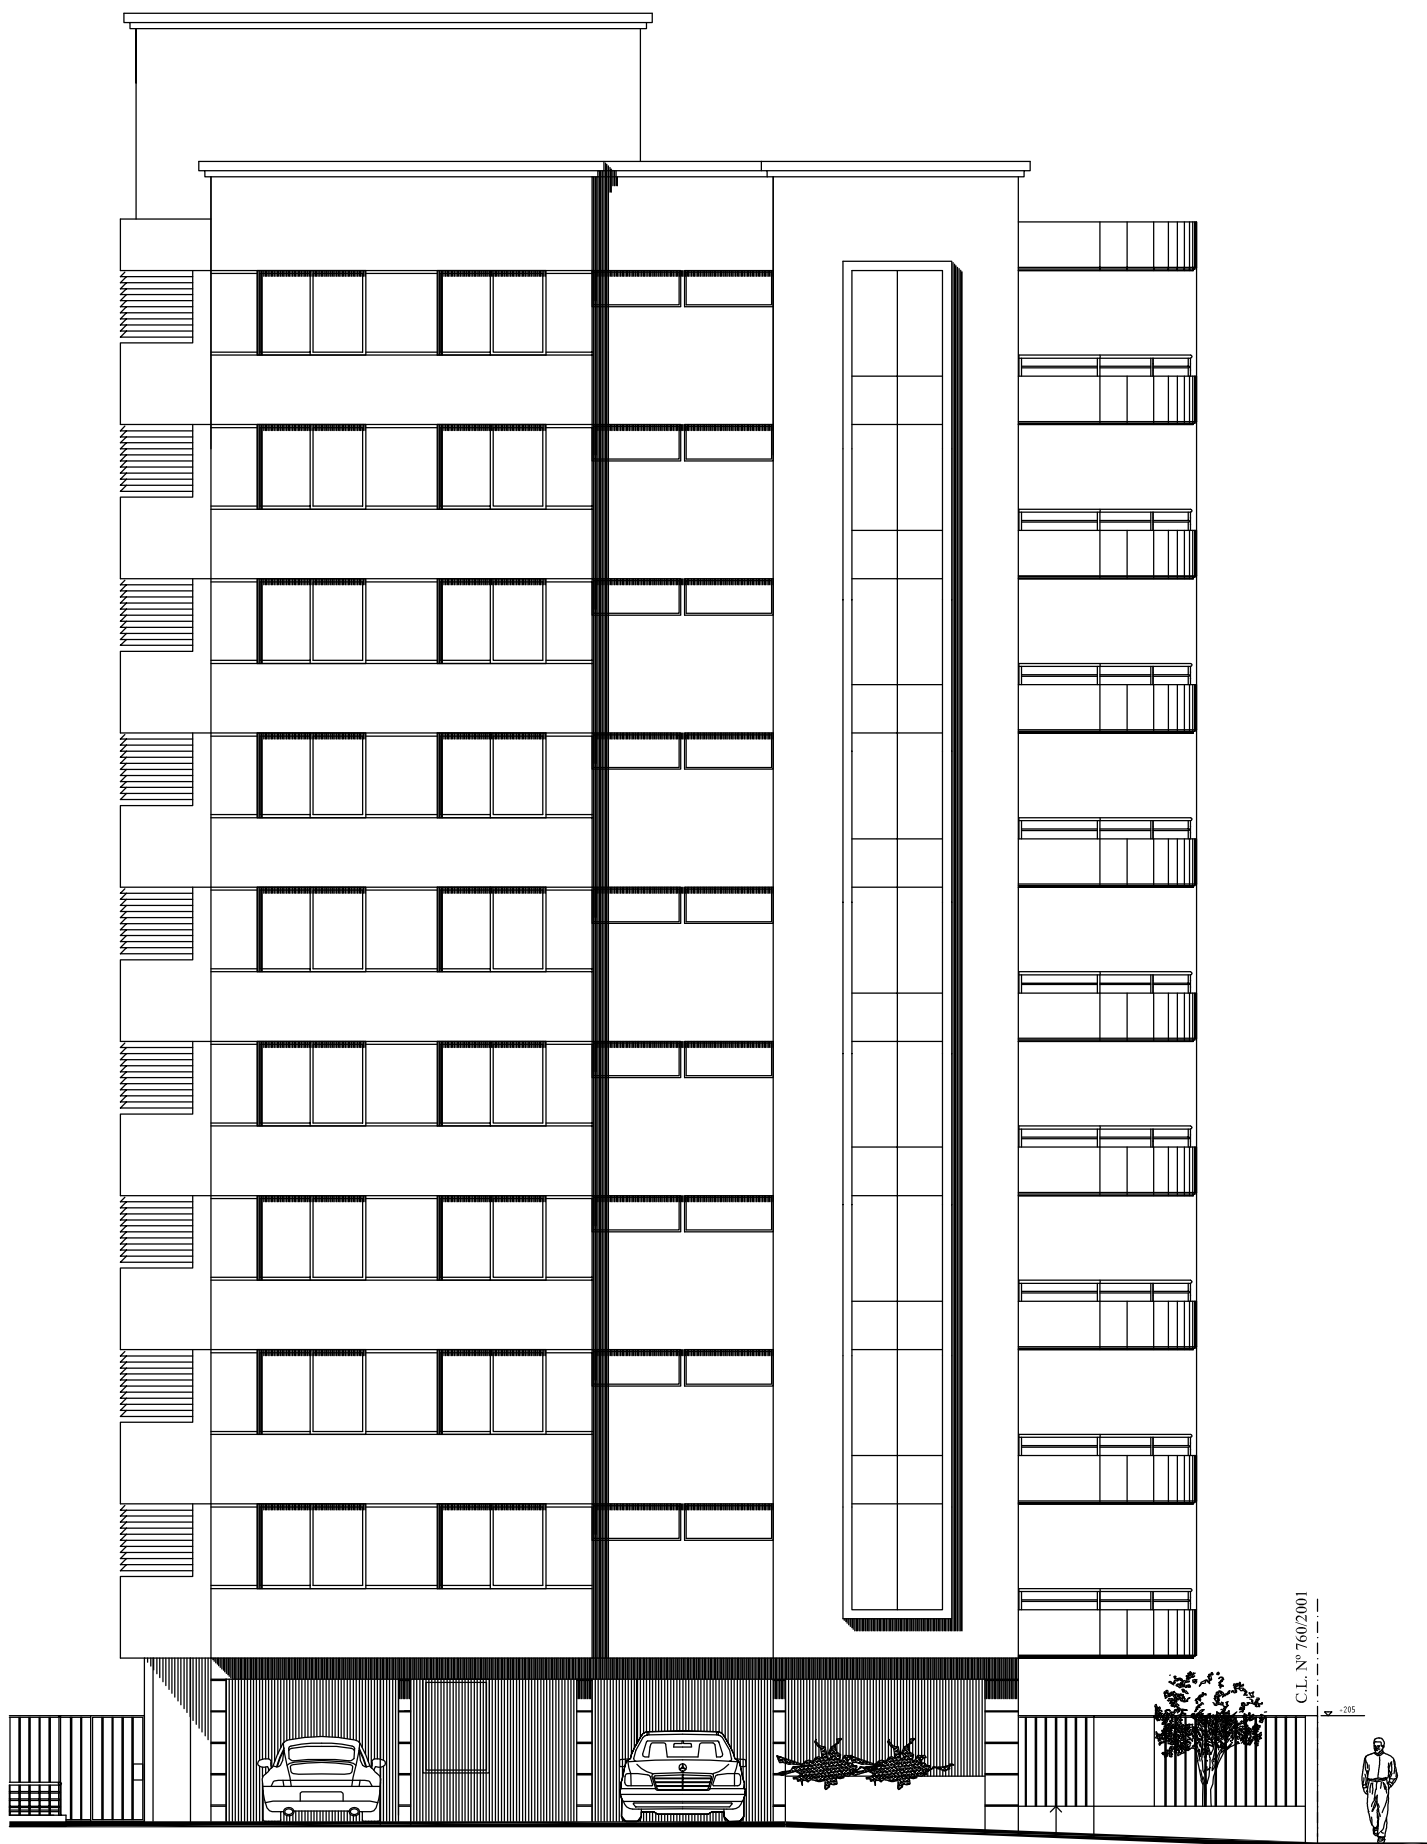


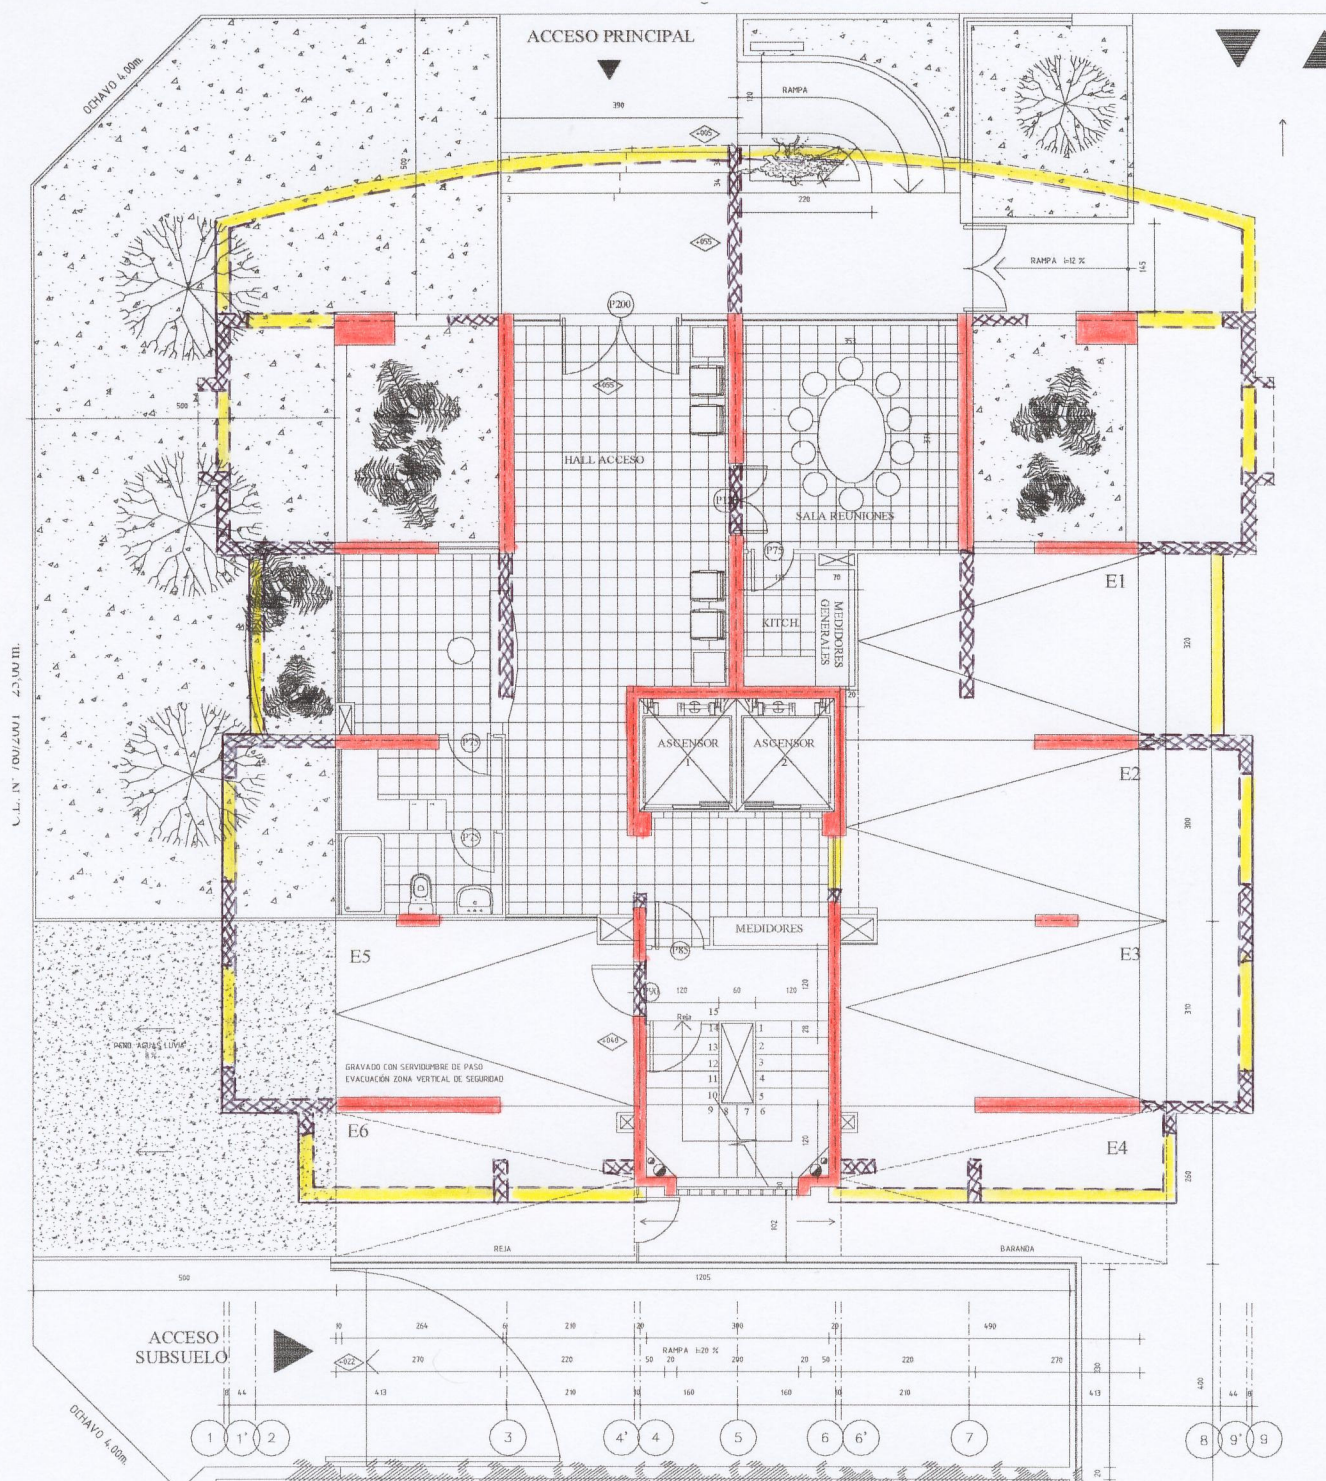

FACHADA ORIENTE

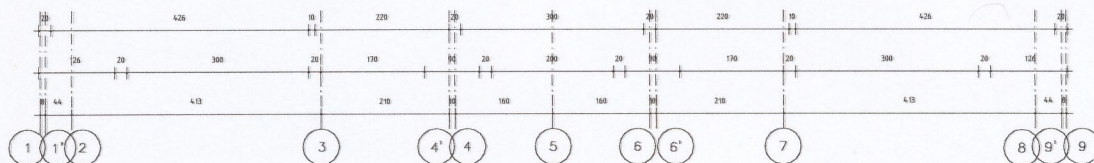

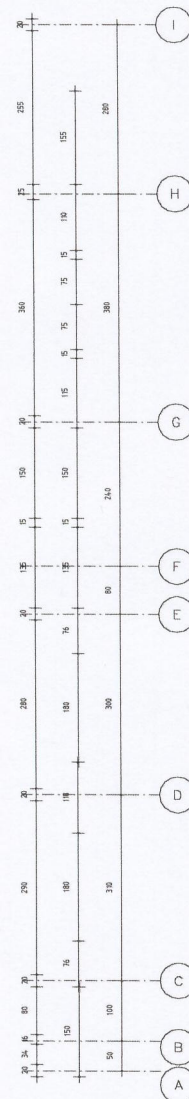

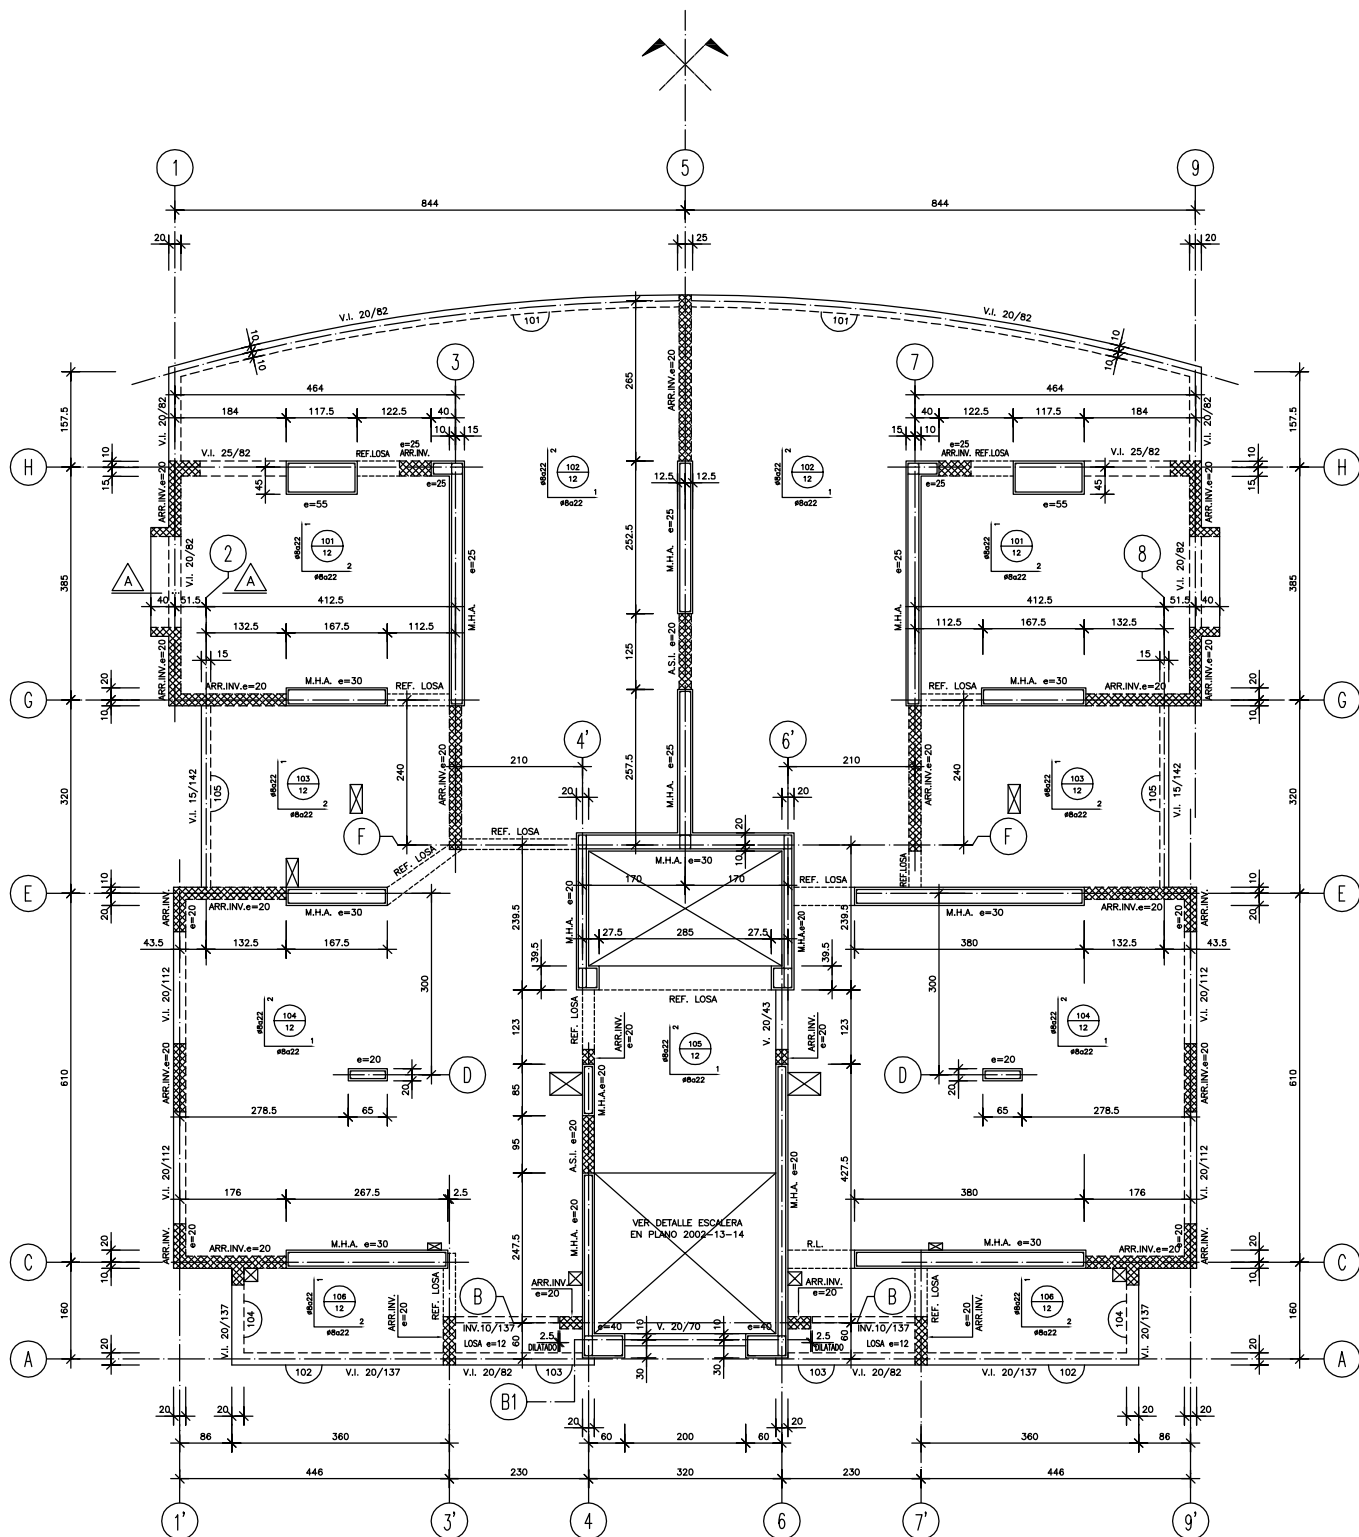

PLANTA DE ESTRUCTURA CIELO PISO 1°

ESC.

1:50

Niv. Sup. LOSAS = +258

