


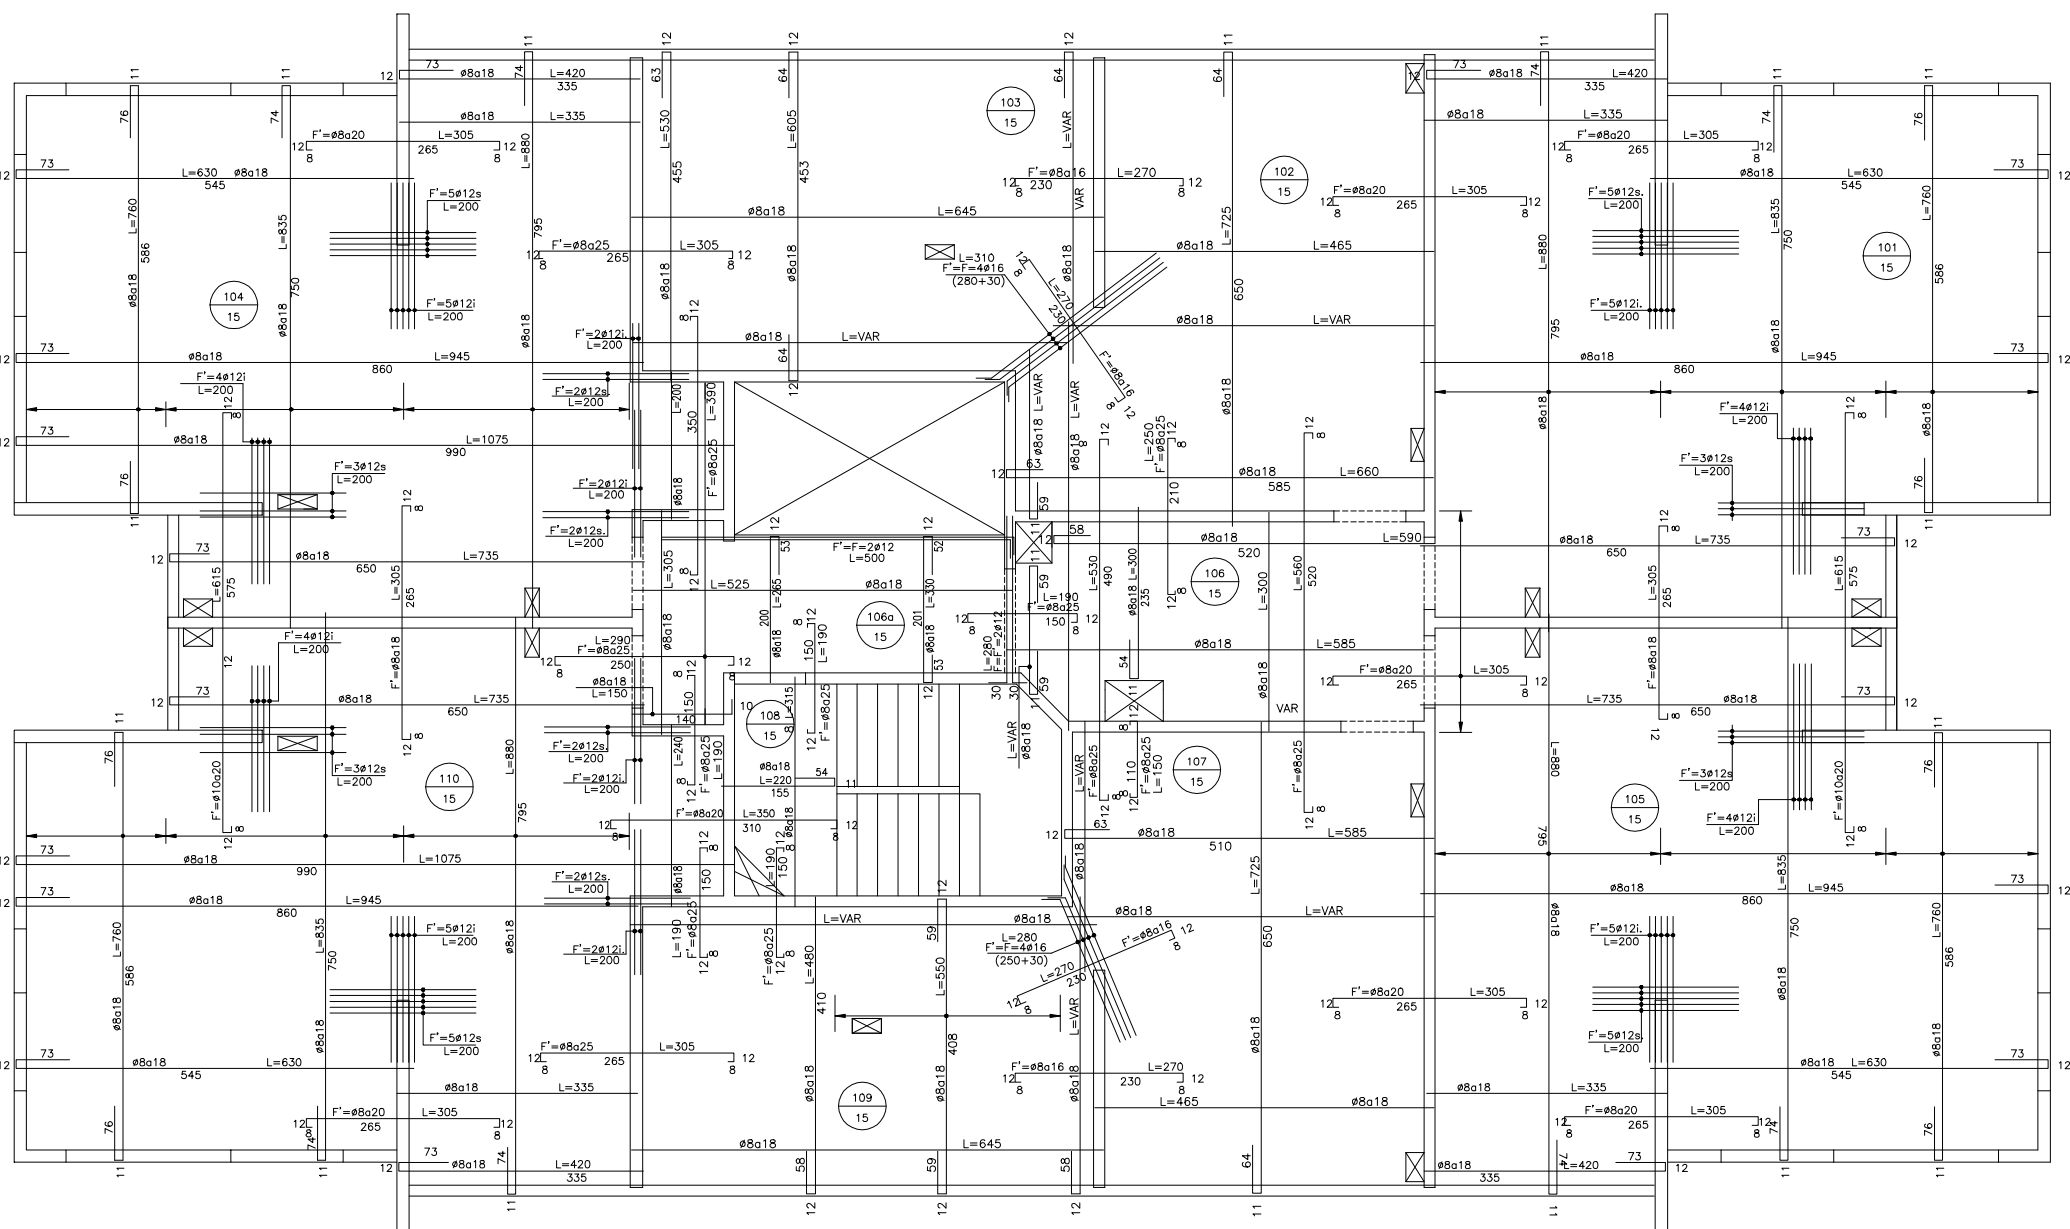

ARMADURA LOSAS CIELO PISO TIPO

ESC.

1:50

(CIELOS 1° a 8° PISO)