
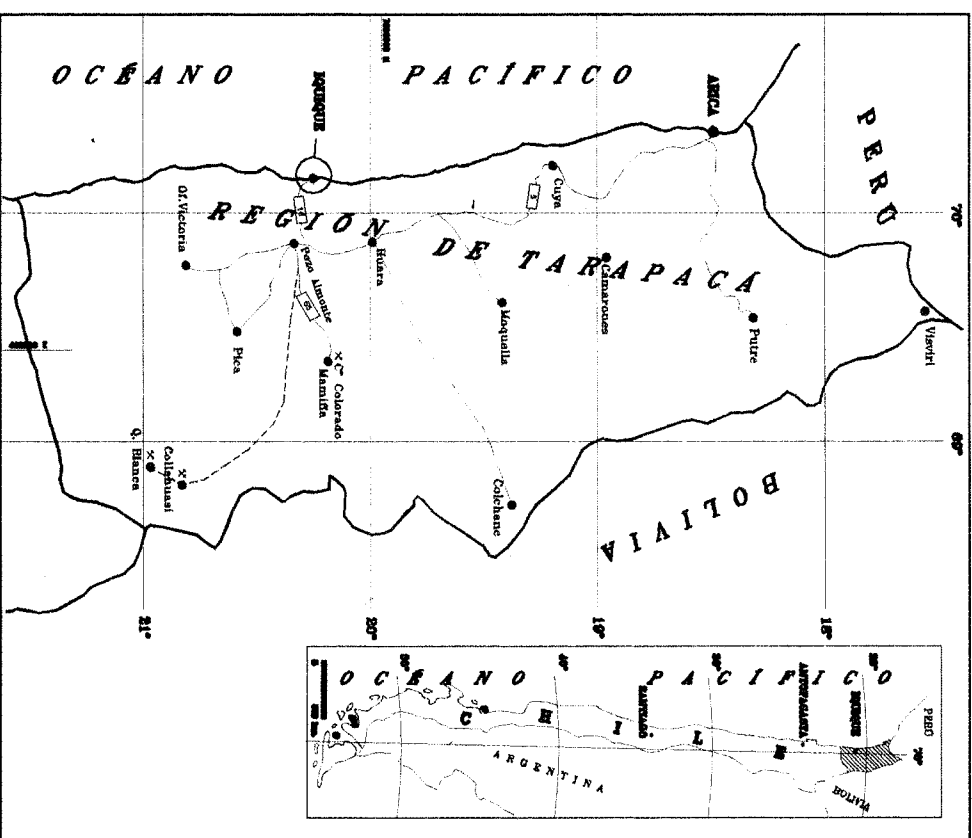


NOMENCLATURA CONTENEDORES		
LL	CONTENEDORES LLENOS	
V	CONTENEDORES VACIOS	

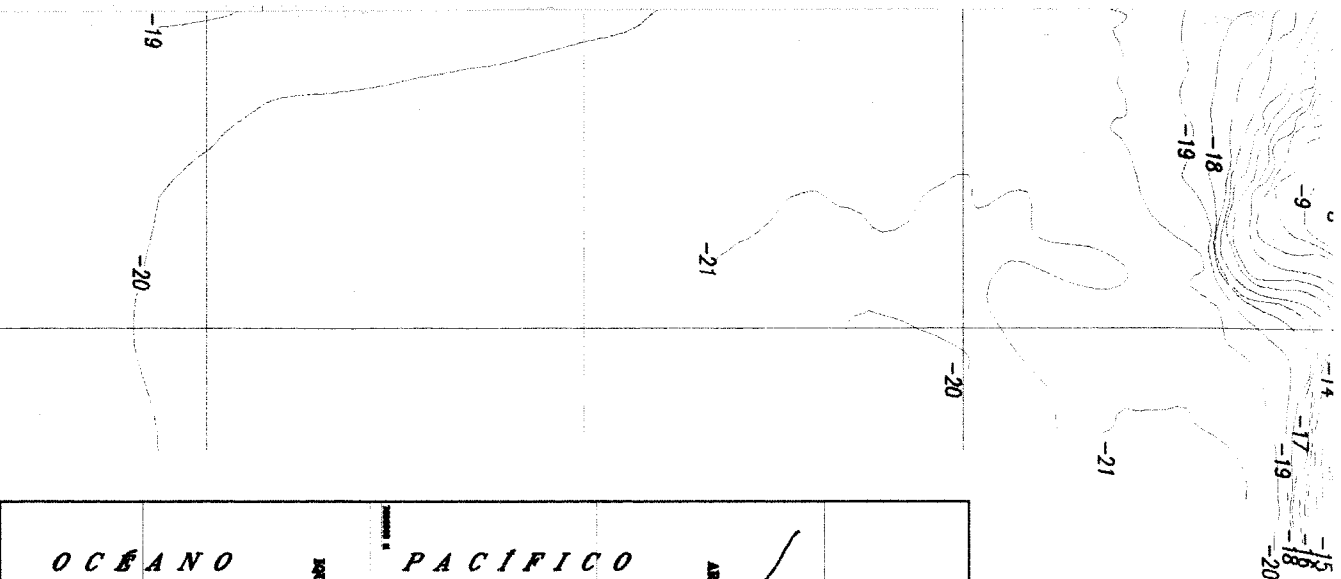

PLANO DE UBICACION

CLIENTE

IMATE
CIADOS
CONSULTORES

PRDW SudAmérica

iti
Logistics
terminal internacional

ESCALA

1 : 2000

ARCHIVO No.

PL-GE-001_0

INGENIERIA BASICA
DISPOSICION GENERAL
ETAPA 1

PLANO No.

PL-GE-001

REV.

0

ELLE SITIO 4 - PUERTO IQUIQUE