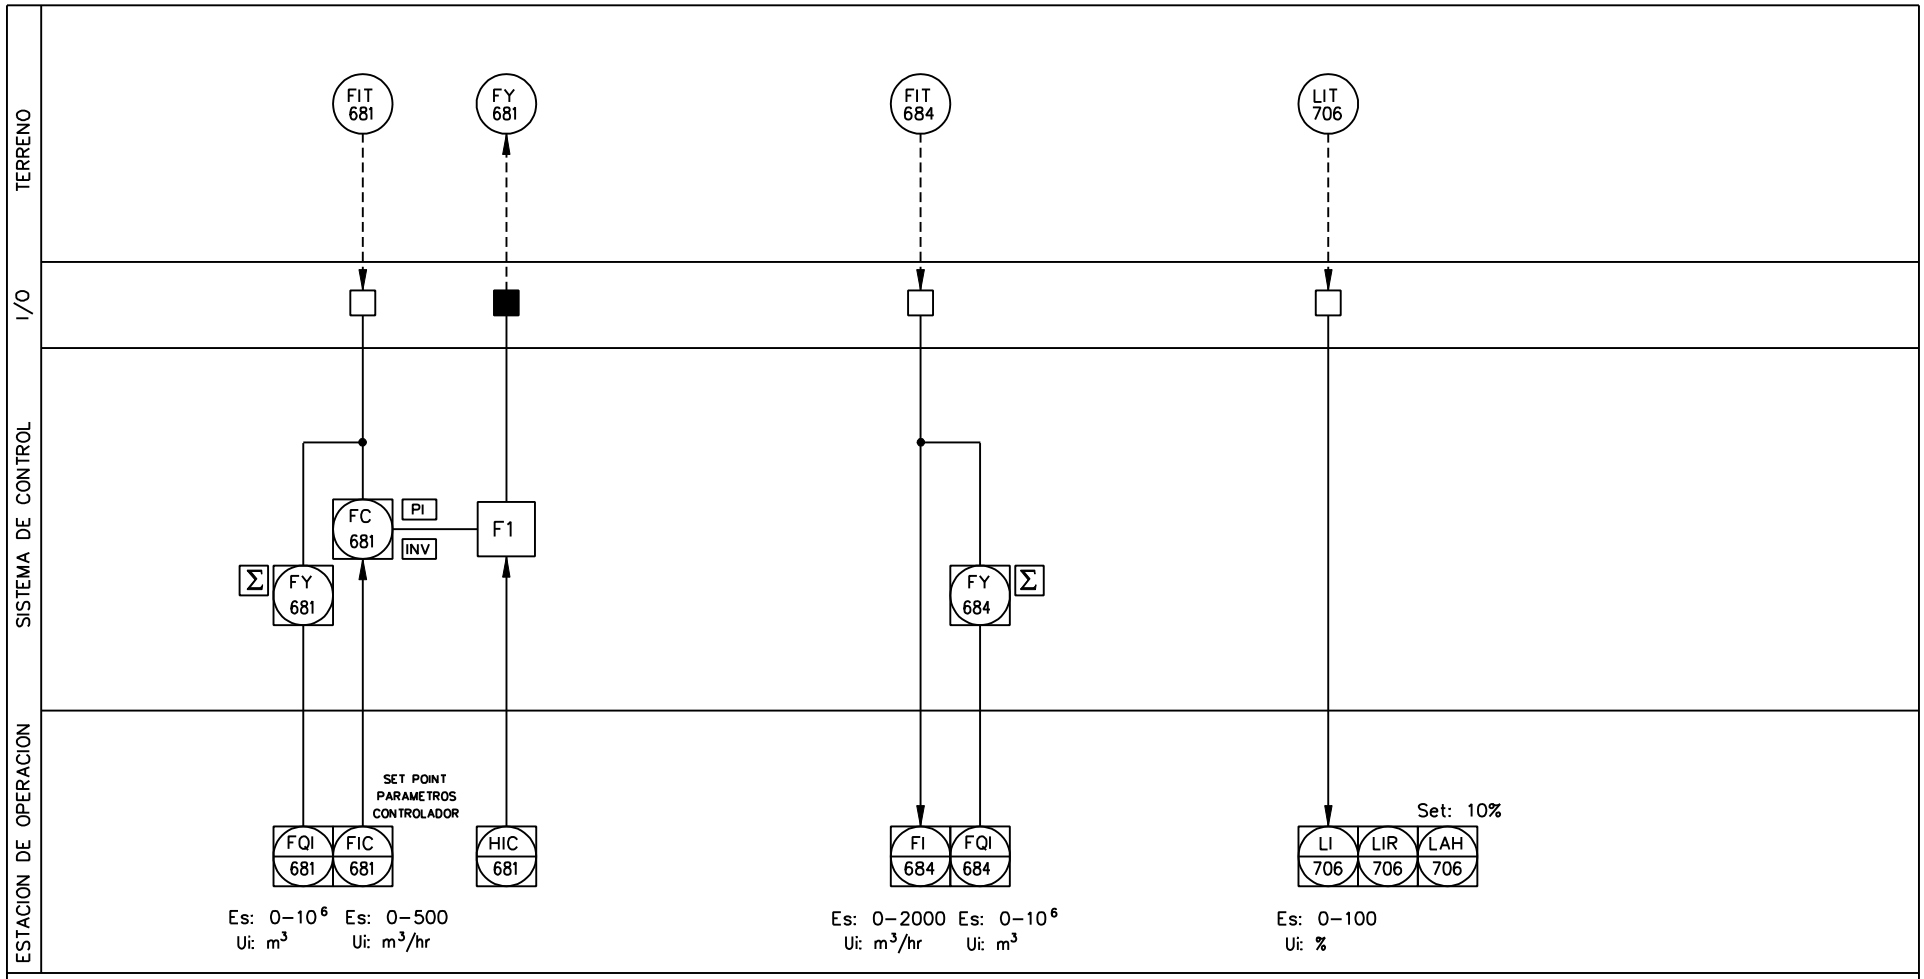

TUNNING

N° CONTRATO CO1XM28

CODELCO CHILE
DIVISION CHUQUICAMATA

SUBGERENCIA INGENIERIA Y MANTENCION

Area: 40 | Ubicacion: PLANTA SX

CONTRATISTA	NOMBRE	FIRMA Y FECHA
PROYECTO	A. CASTILLO	DIC. 2001
DIBUJO	E. VASQUEZ	DIC. 2001
REVISO	A. CASTILLO	DIC. 2001
JEFE DE PROYECTO	R. OLIVARES	DIC. 2001
DIVISION		
PROYECTO		
DIBUJO		
REVISO		
COORD. INGENIERIA		
JEFE DE PROYECTO		

PROYECTO: INGENIERIA DE DETALLES PROYECTO MEJORAMIENTO SISTEMA DE CONTROL E INSTRUMENTACION, PLANTAS, SX/EW

DESCRIPCION: MANEJO REFINO
DIAGRAMA FUNCIONAL

ESCALA S/ESC. | N° PLANO CONTRATISTA 30-DF-001 | REV 0

Ingeniero de proyecto | Jefe Proyecto | JEFE DPTO. PROY. GENERALES

DOCUMENTOS	REFERENCIAS

REVISIONES							
N°	FECHA	DESCRIPCION	Dibujó	Revisó	Aprobó	Aprob. C.D.C.
0	21/01/02	EMITIDO PARA CONSTRUCCION	E.V.	A.C.	R.O.	C.N.
A	26/11/01	EMITIDO PARA COMENTARIOS	E.V.	A.C.	R.O.	C.N.

ARCHIVO CAD: 30-DF-0010.DWG