



CORTE

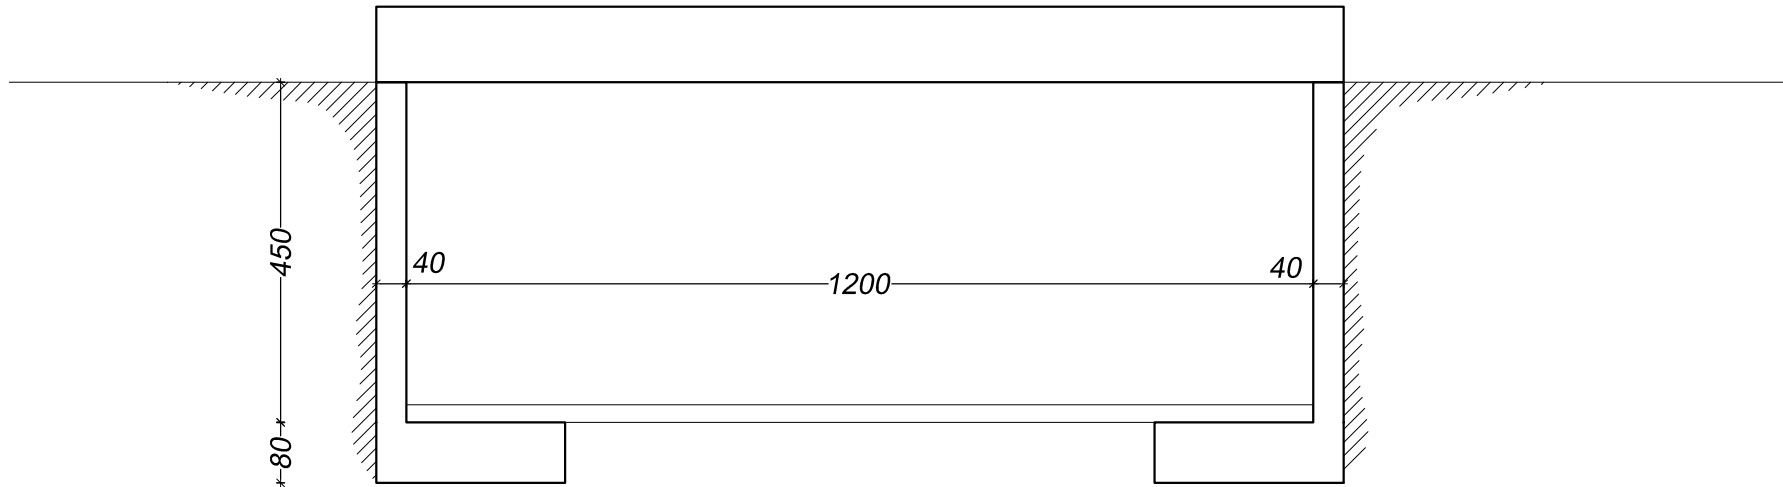

SECCION

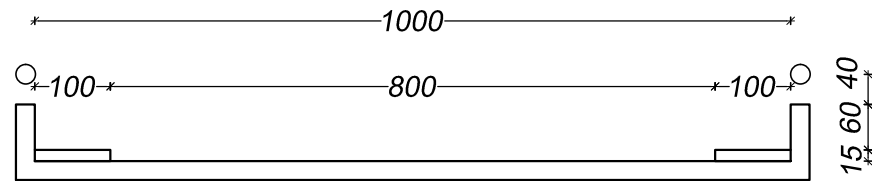

PROYECTO 1.
PUENTE MENOR