



CORTE

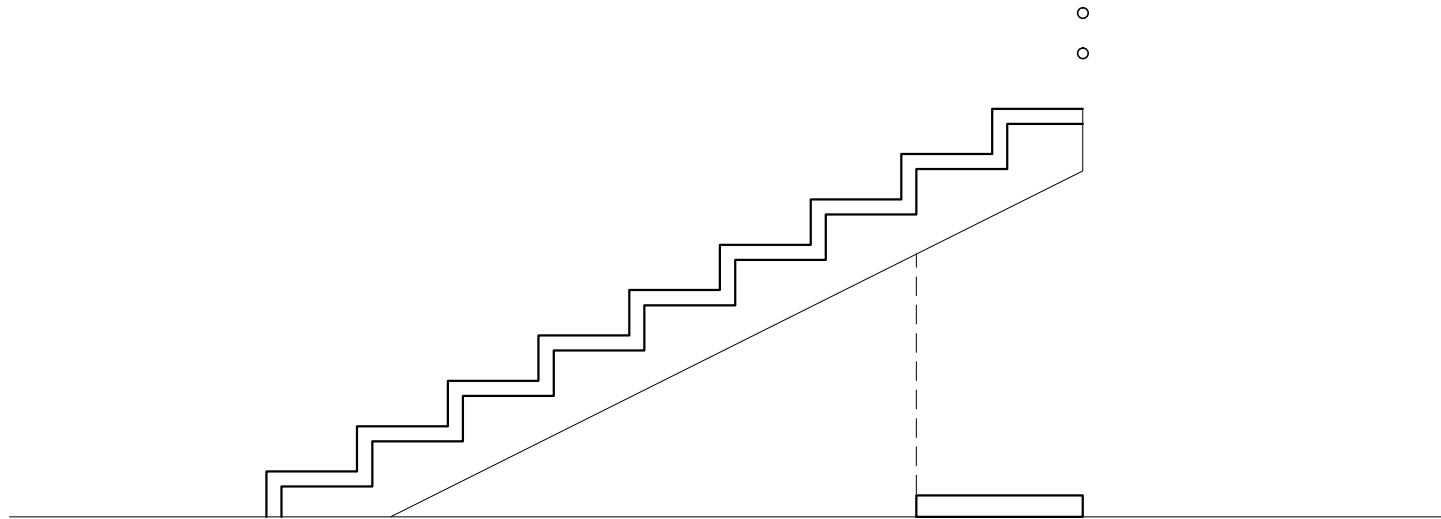

PLANTA

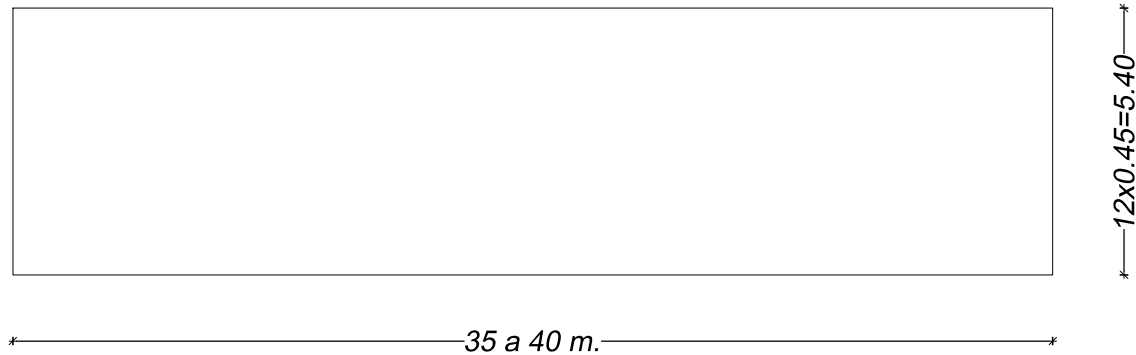

PROYECTO 3.
GRADERIA DE 12 GRADAS LARGO 35 a 40 m.