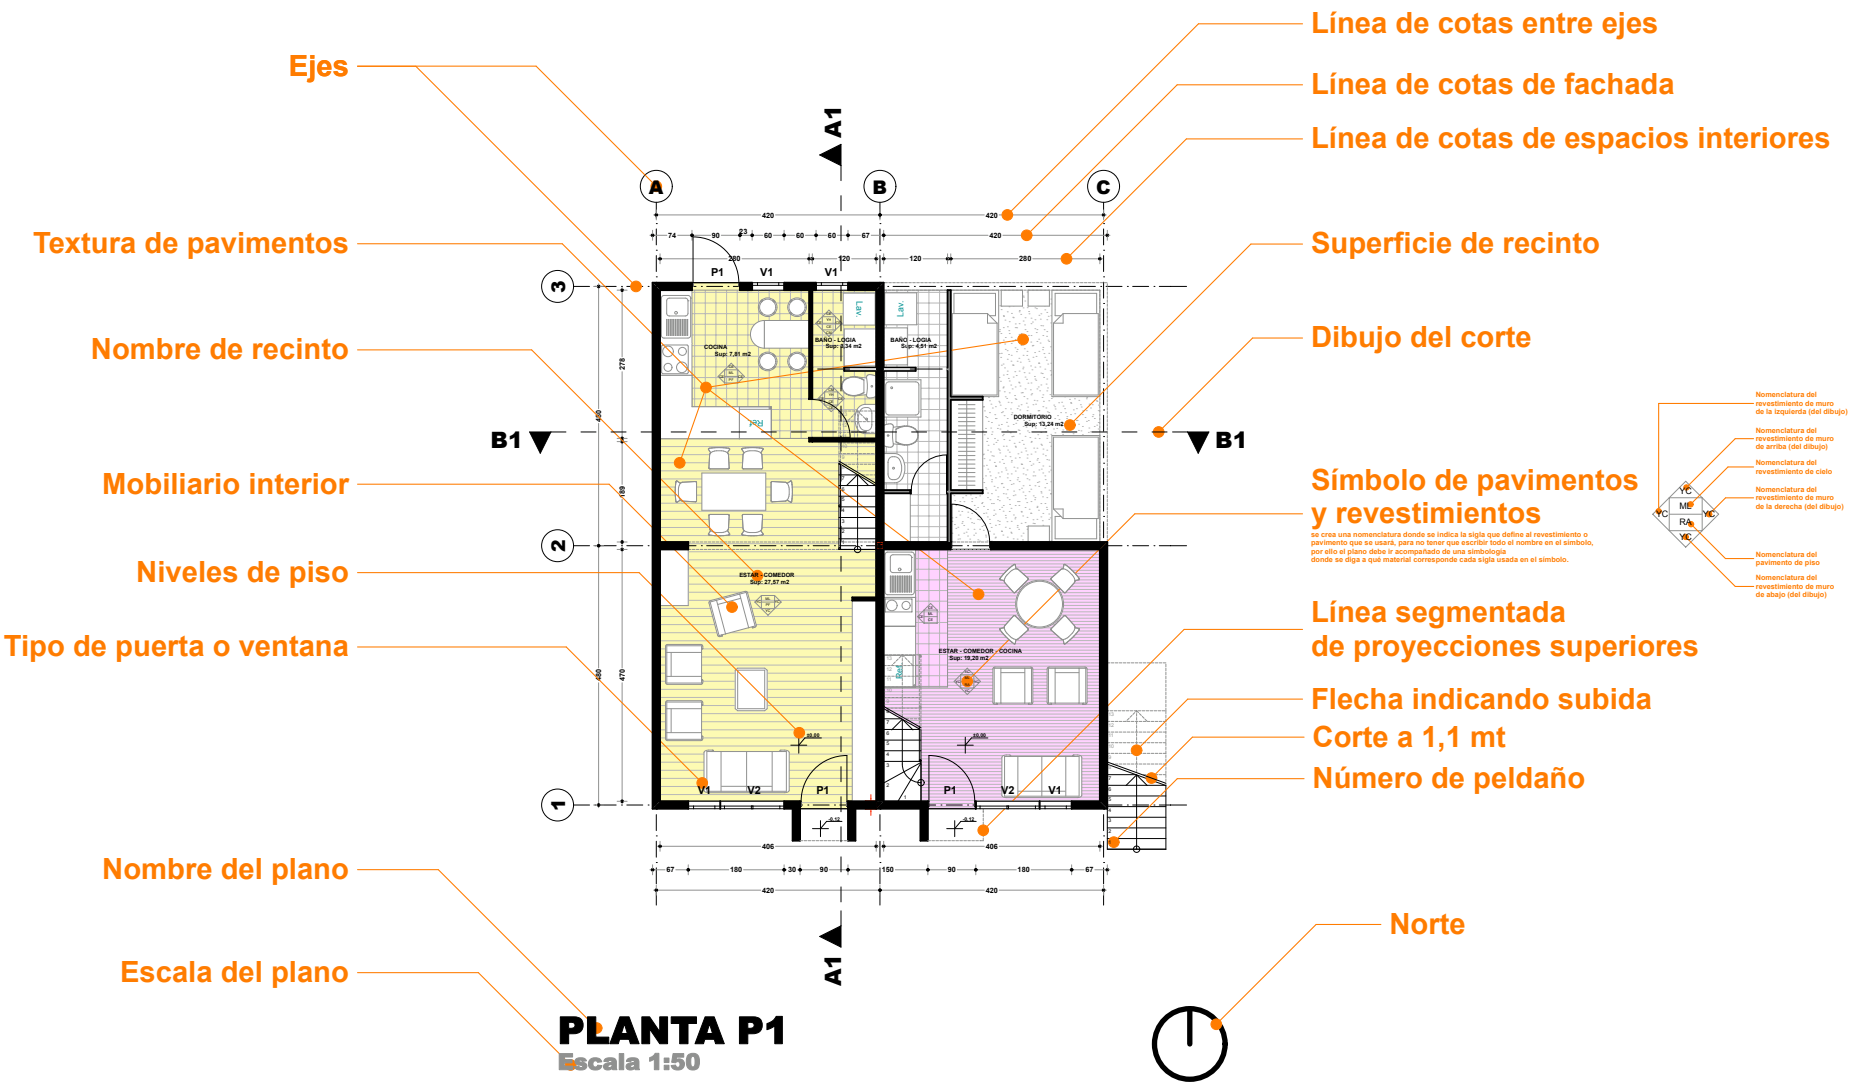
Ejes
Textura de pavimentos
Nombre de recinto
Mobiliario interior
Niveles de piso
Tipo de puerta o ventana
Nombre del plano
Escala del plano
Línea de cotas entre ejes
Línea de cotas de fachada
Línea de cotas de espacios interiores
Superficie de recinto
Dibujo del corte
Símbolo de pavimentos
y revestimientos
se crea una nomenclatura donde se indica la sigla que define al revestimiento o pavimento que se usará, para no tener que escribir todo el nombre en el símbolo, por ello el plano debe ir acompañado de una simbología donde se diga a qué material corresponde cada sigla usada en el símbolo.
Nomenclatura del revestimiento de muro de la izquierda (del dibujo)
Nomenclatura del revestimiento de muro de arriba (del dibujo)
Nomenclatura del revestimiento de cielo
Nomenclatura del revestimiento de muro de la derecha (del dibujo)
Nomenclatura del pavimento de piso
Nomenclatura del revestimiento de muro de abajo (del dibujo)
YC
MB
RA
VC
Línea segmentada
de proyecciones superiores
Flecha indicando subida
Corte a 1,1 mt
Número de peldaño
Norte
A1
B1
A
B
C
1
2
3
P1
V1
V2
COCINA
Sup: 7,81 m2
BAÑO - LOGIA
Sup: 2,34 m2
BAÑO - LOGIA
Sup: 4,91 m2
DORMITORIO
Sup: 13,24 m2
ESTAR - COMEDOR
Sup: 27,57 m2
ESTAR - COMEDOR - COCINA
Sup: 19,20 m2
PLANTA P1
Escala 1:50