


PLANTA 1er PISO  
ESC 1:125

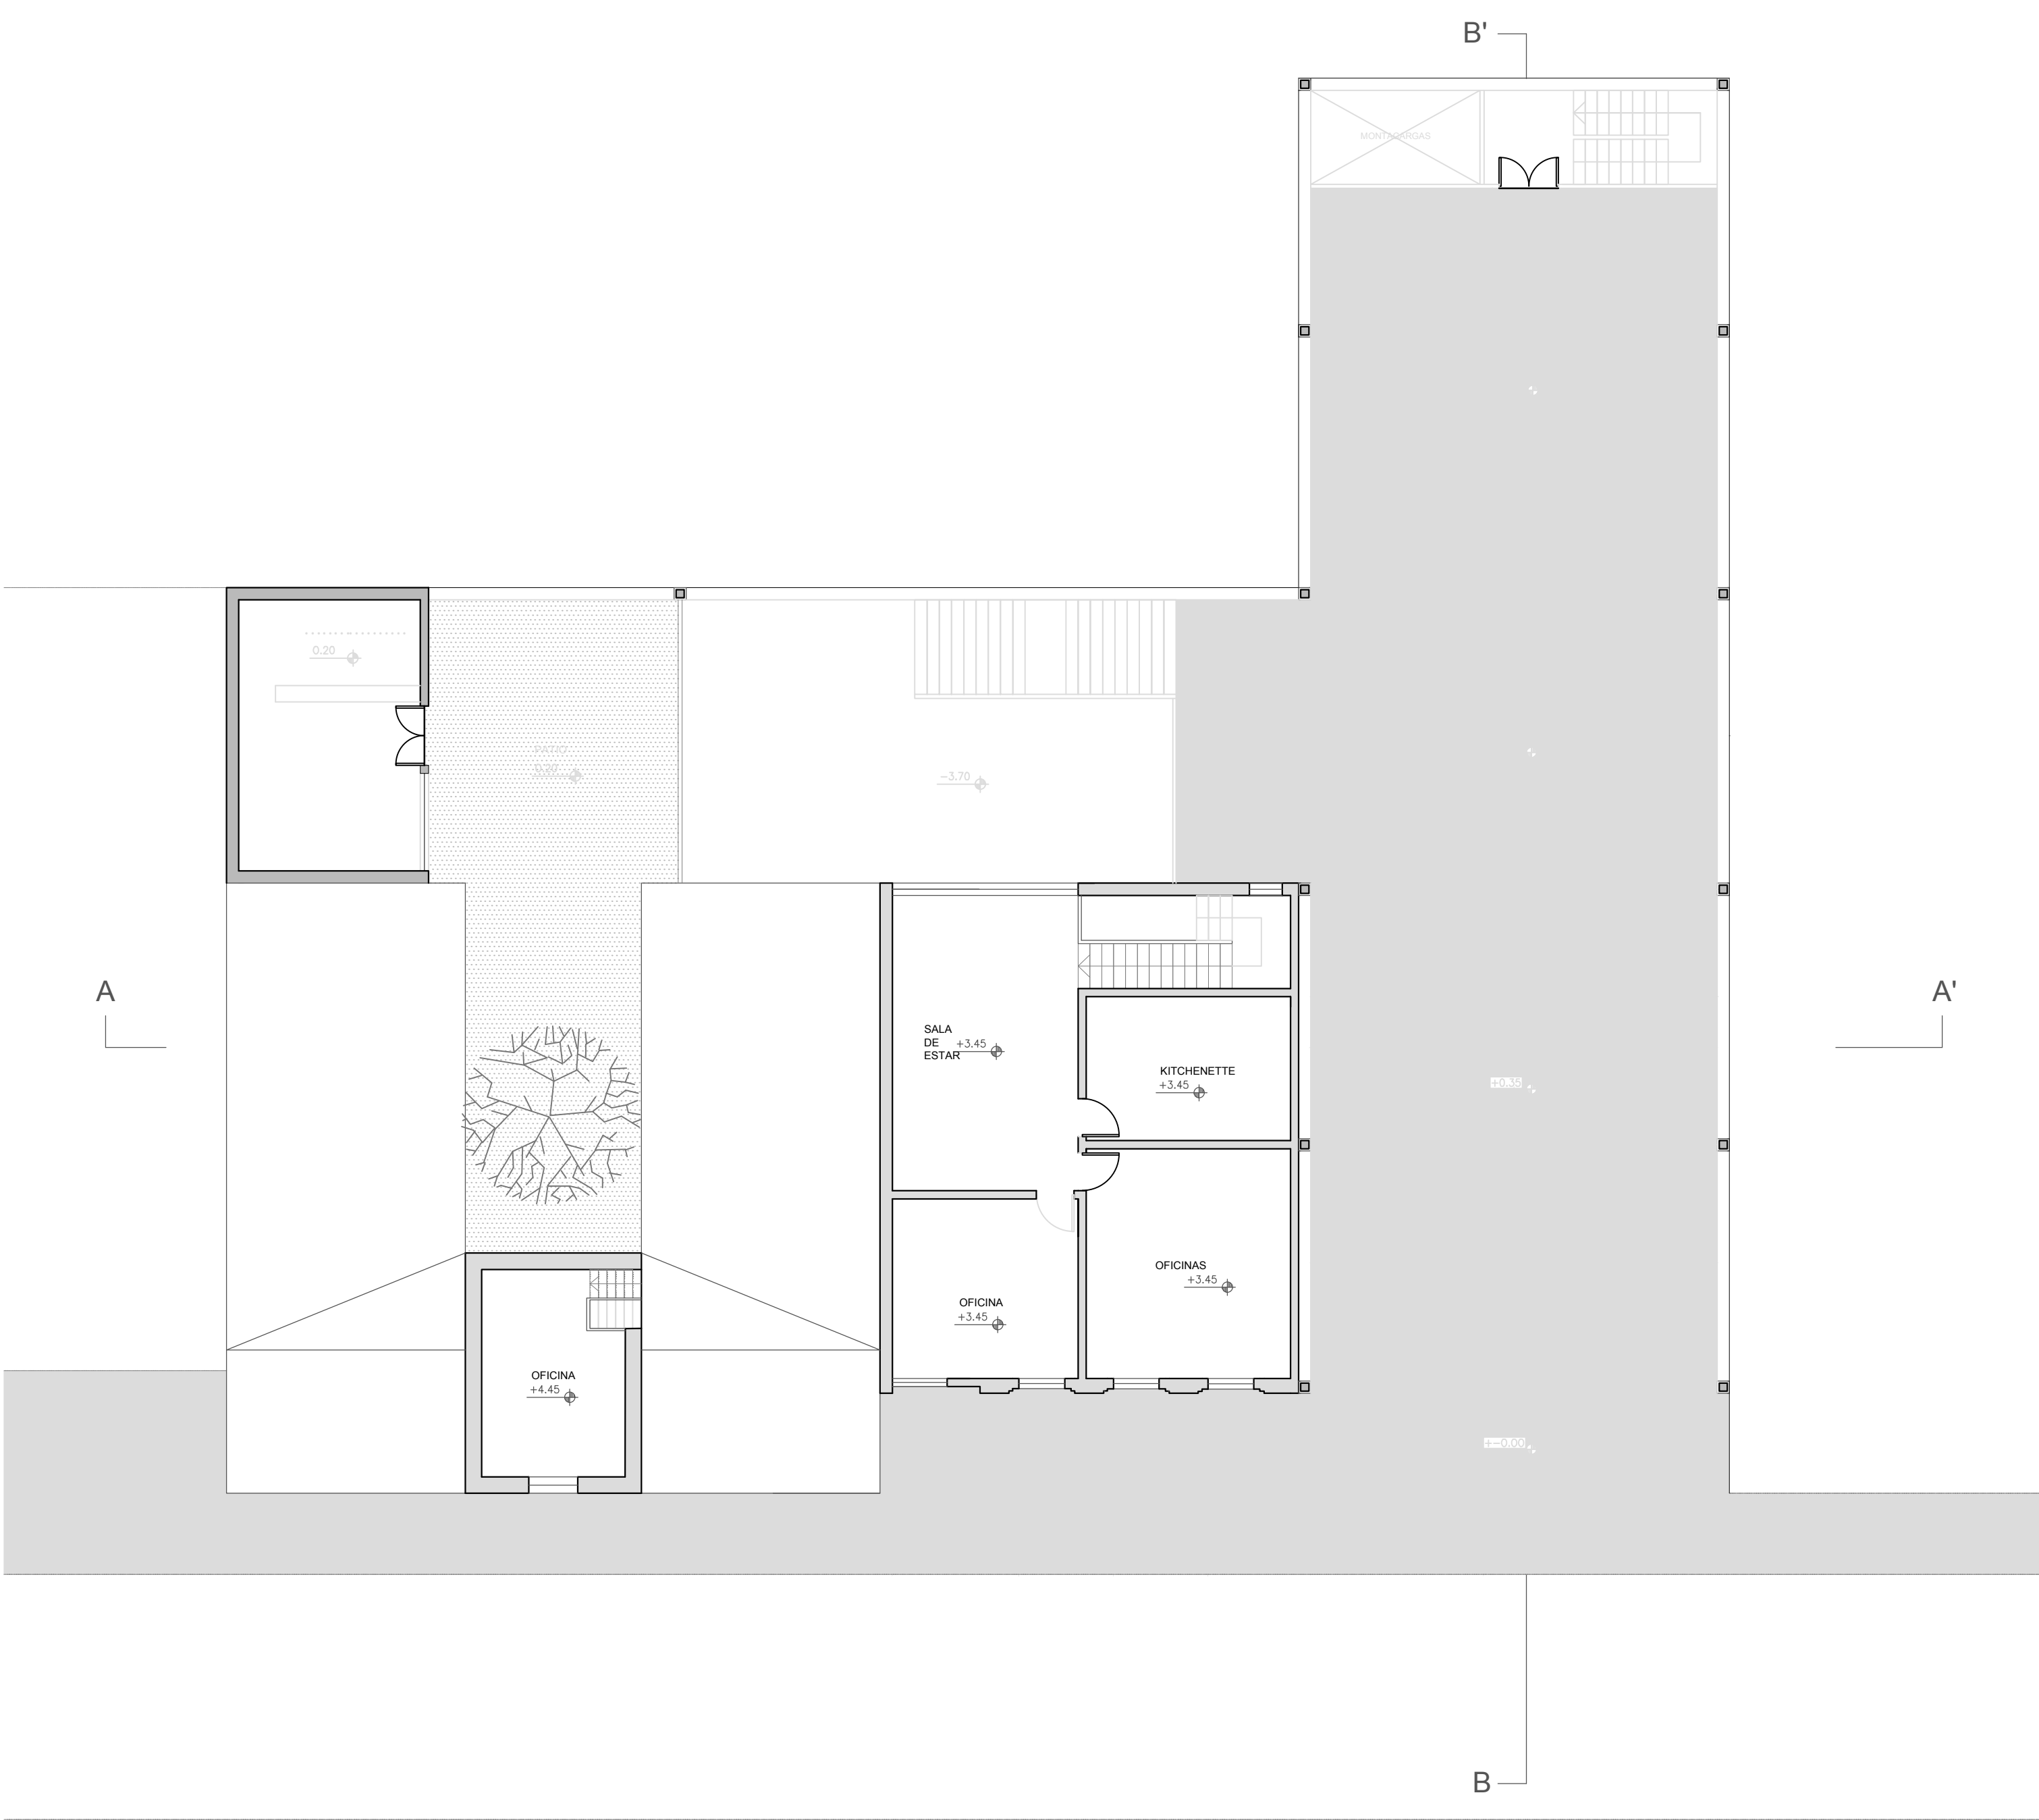

PLANTA 2do PISO  
ESC 1:125