




PLANTA PISO -1 ESC
1:125

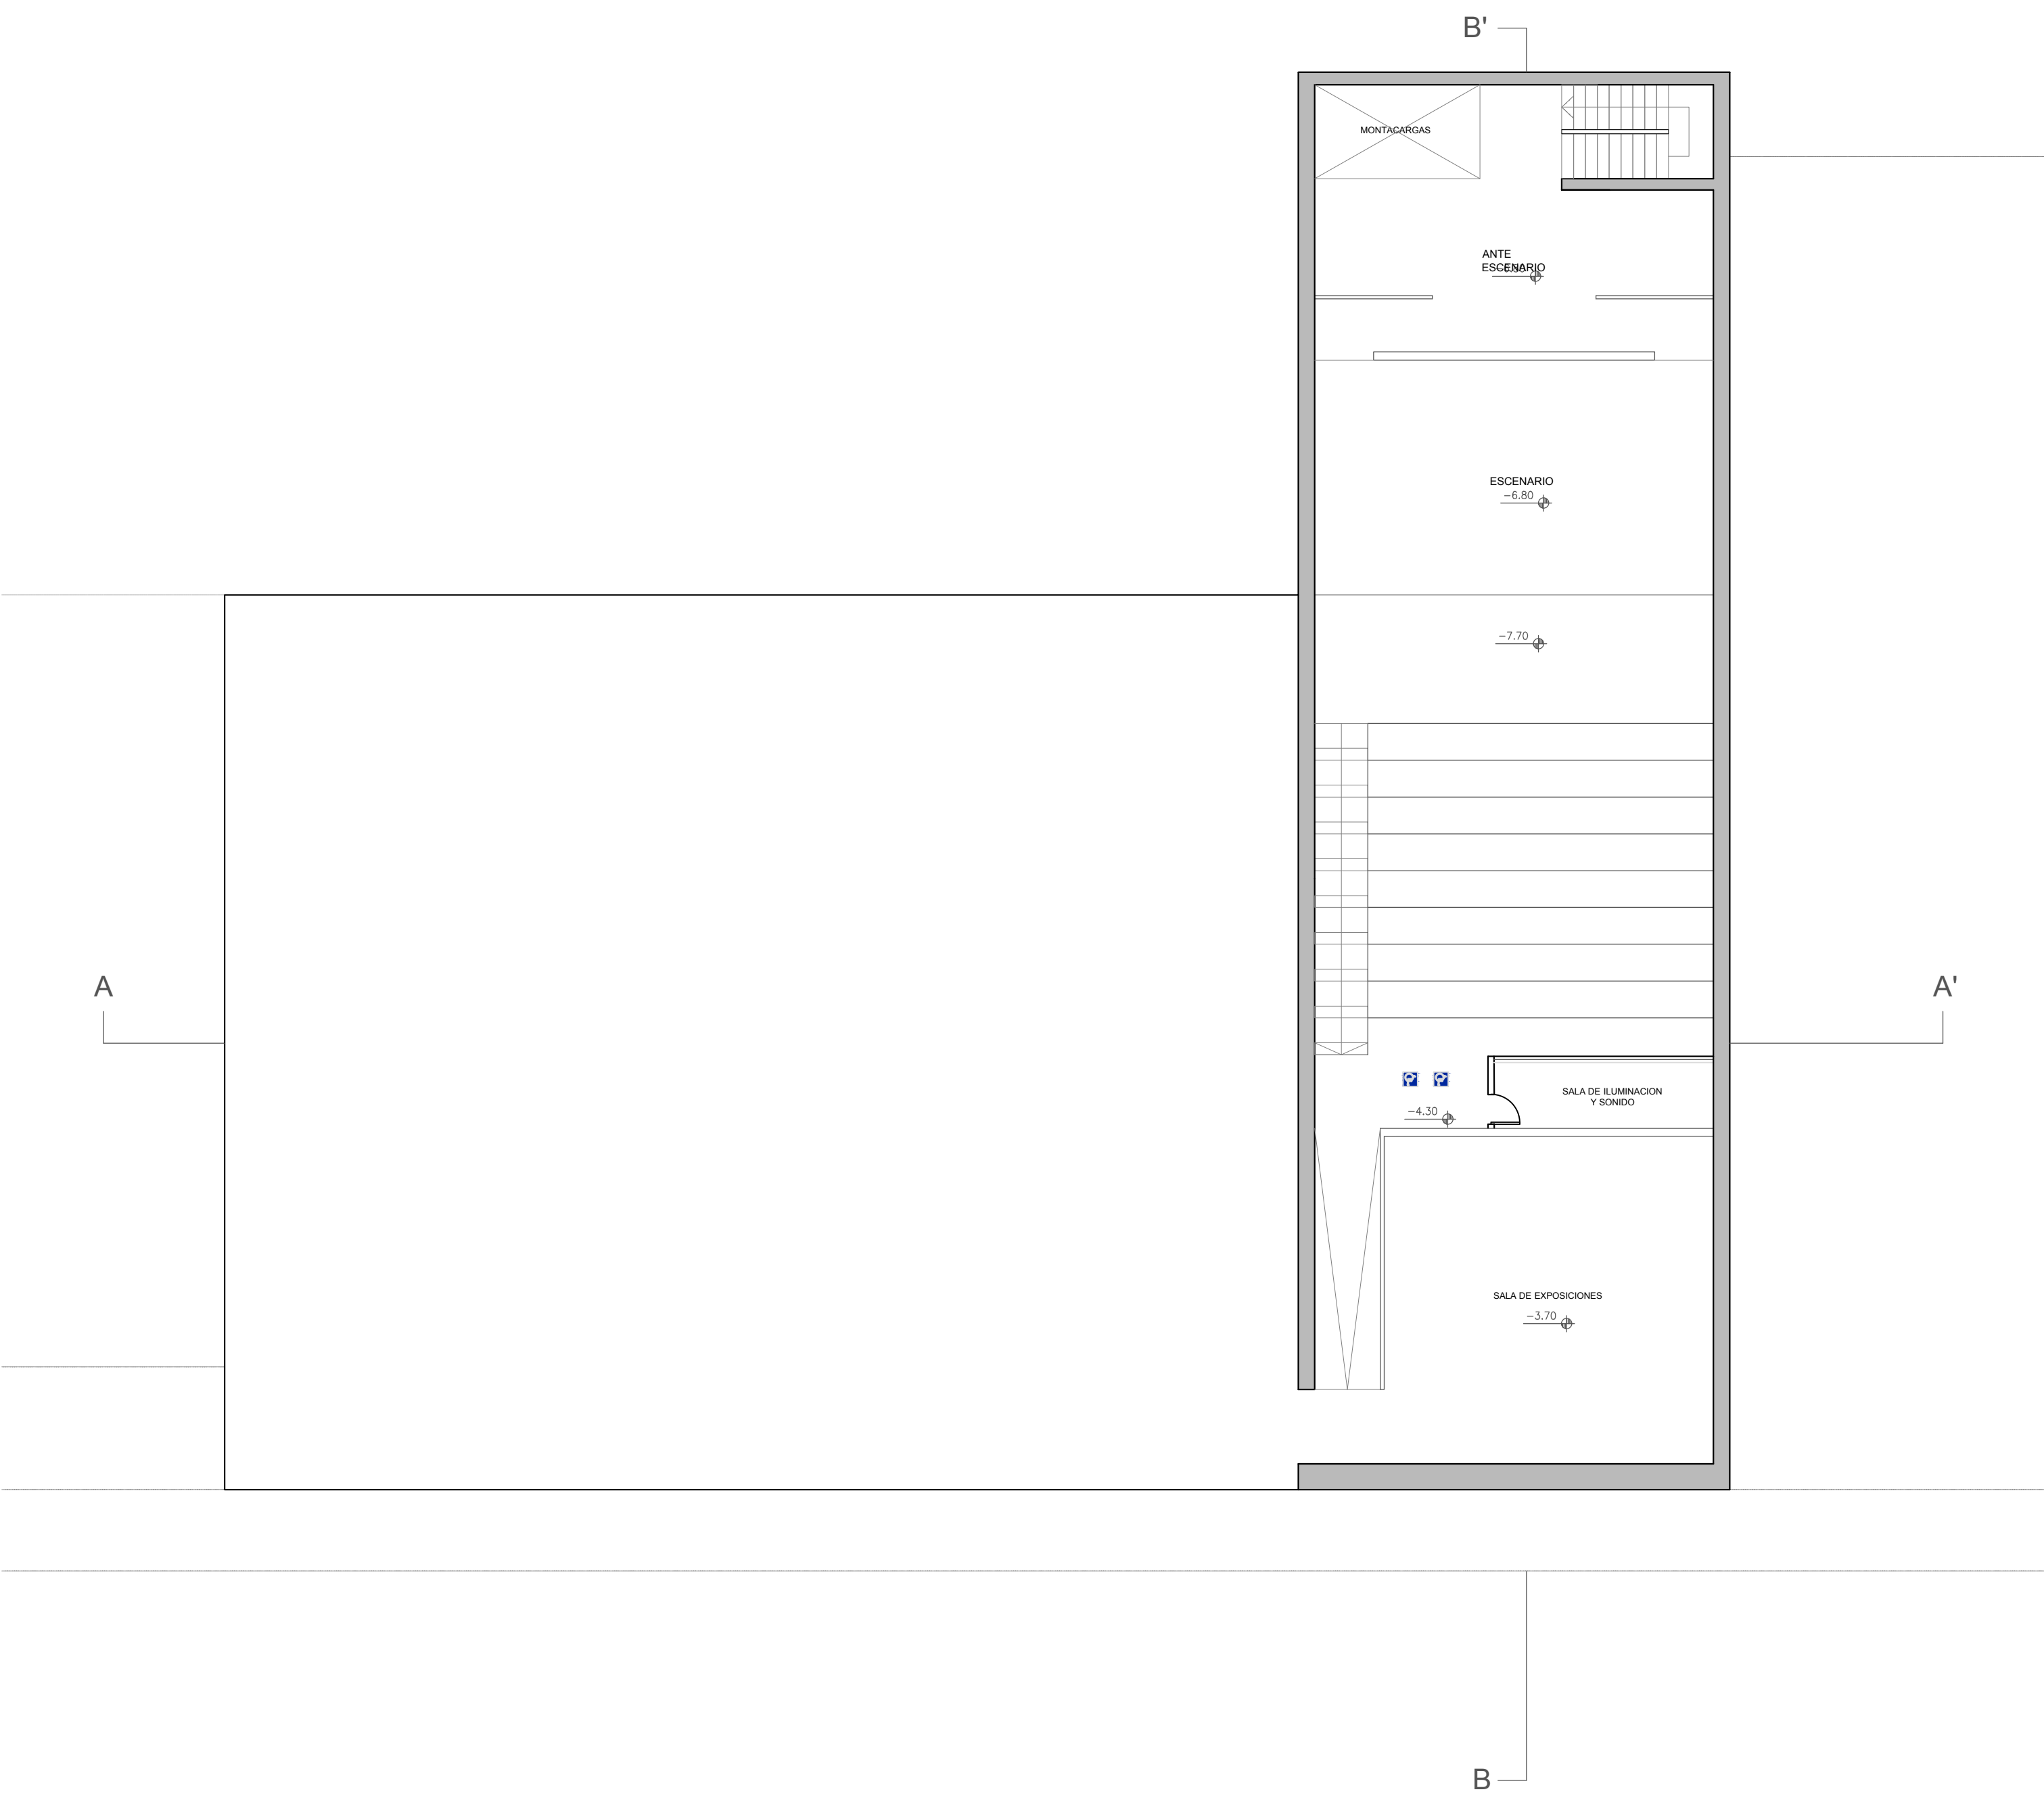

PLANTA TEATRO PISO -1
ESC 1:125