




Planta nivel +3.50
Escala 1:150

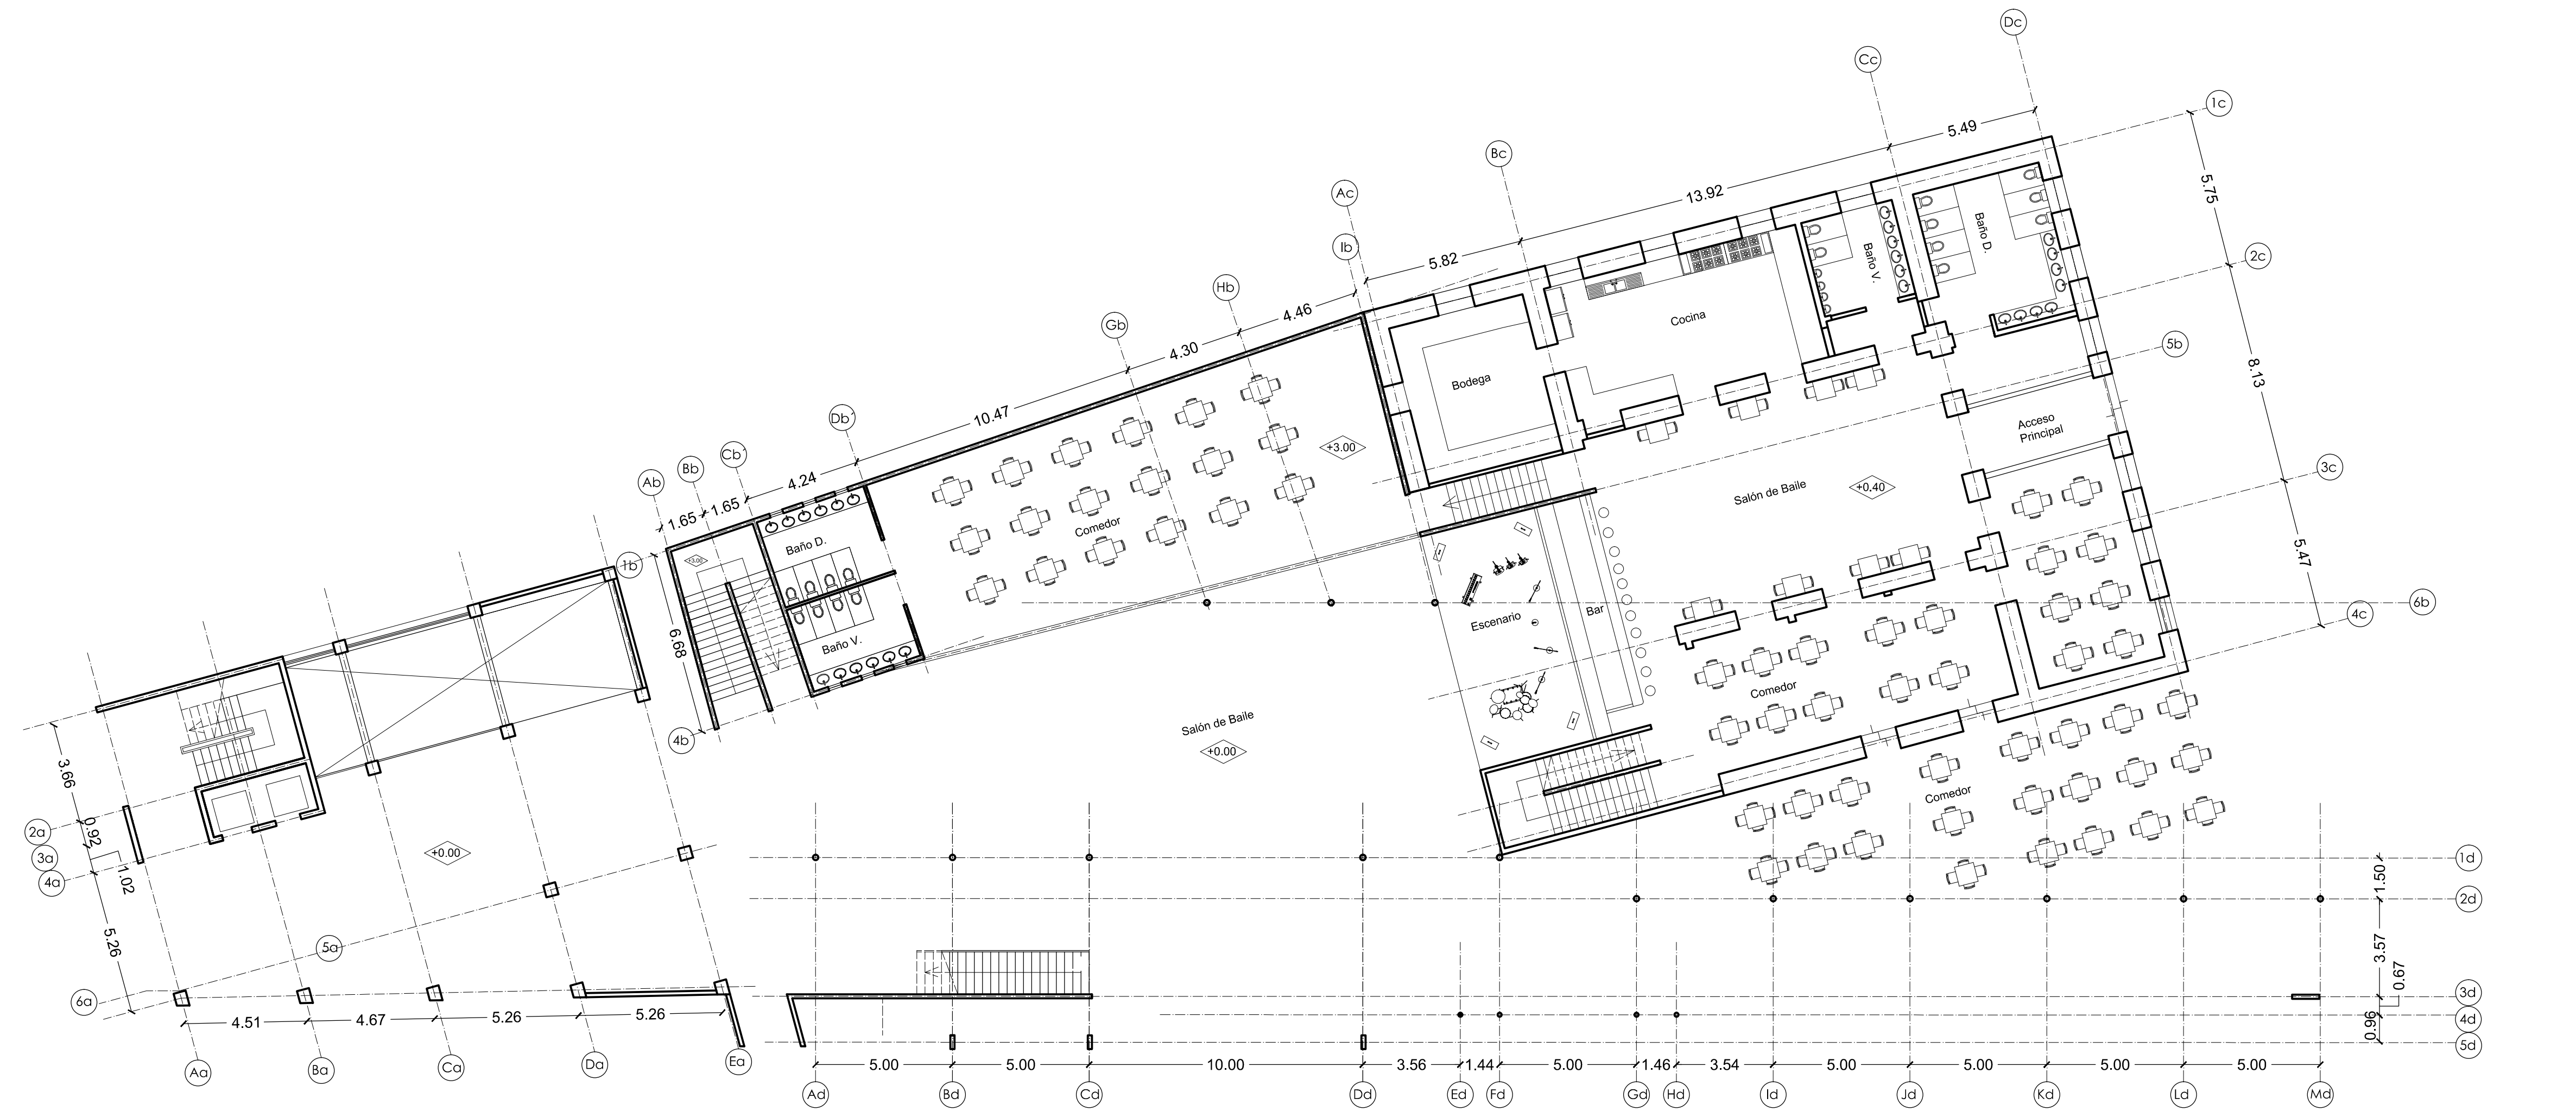


Planta nivel +5.50
Escala 1:150

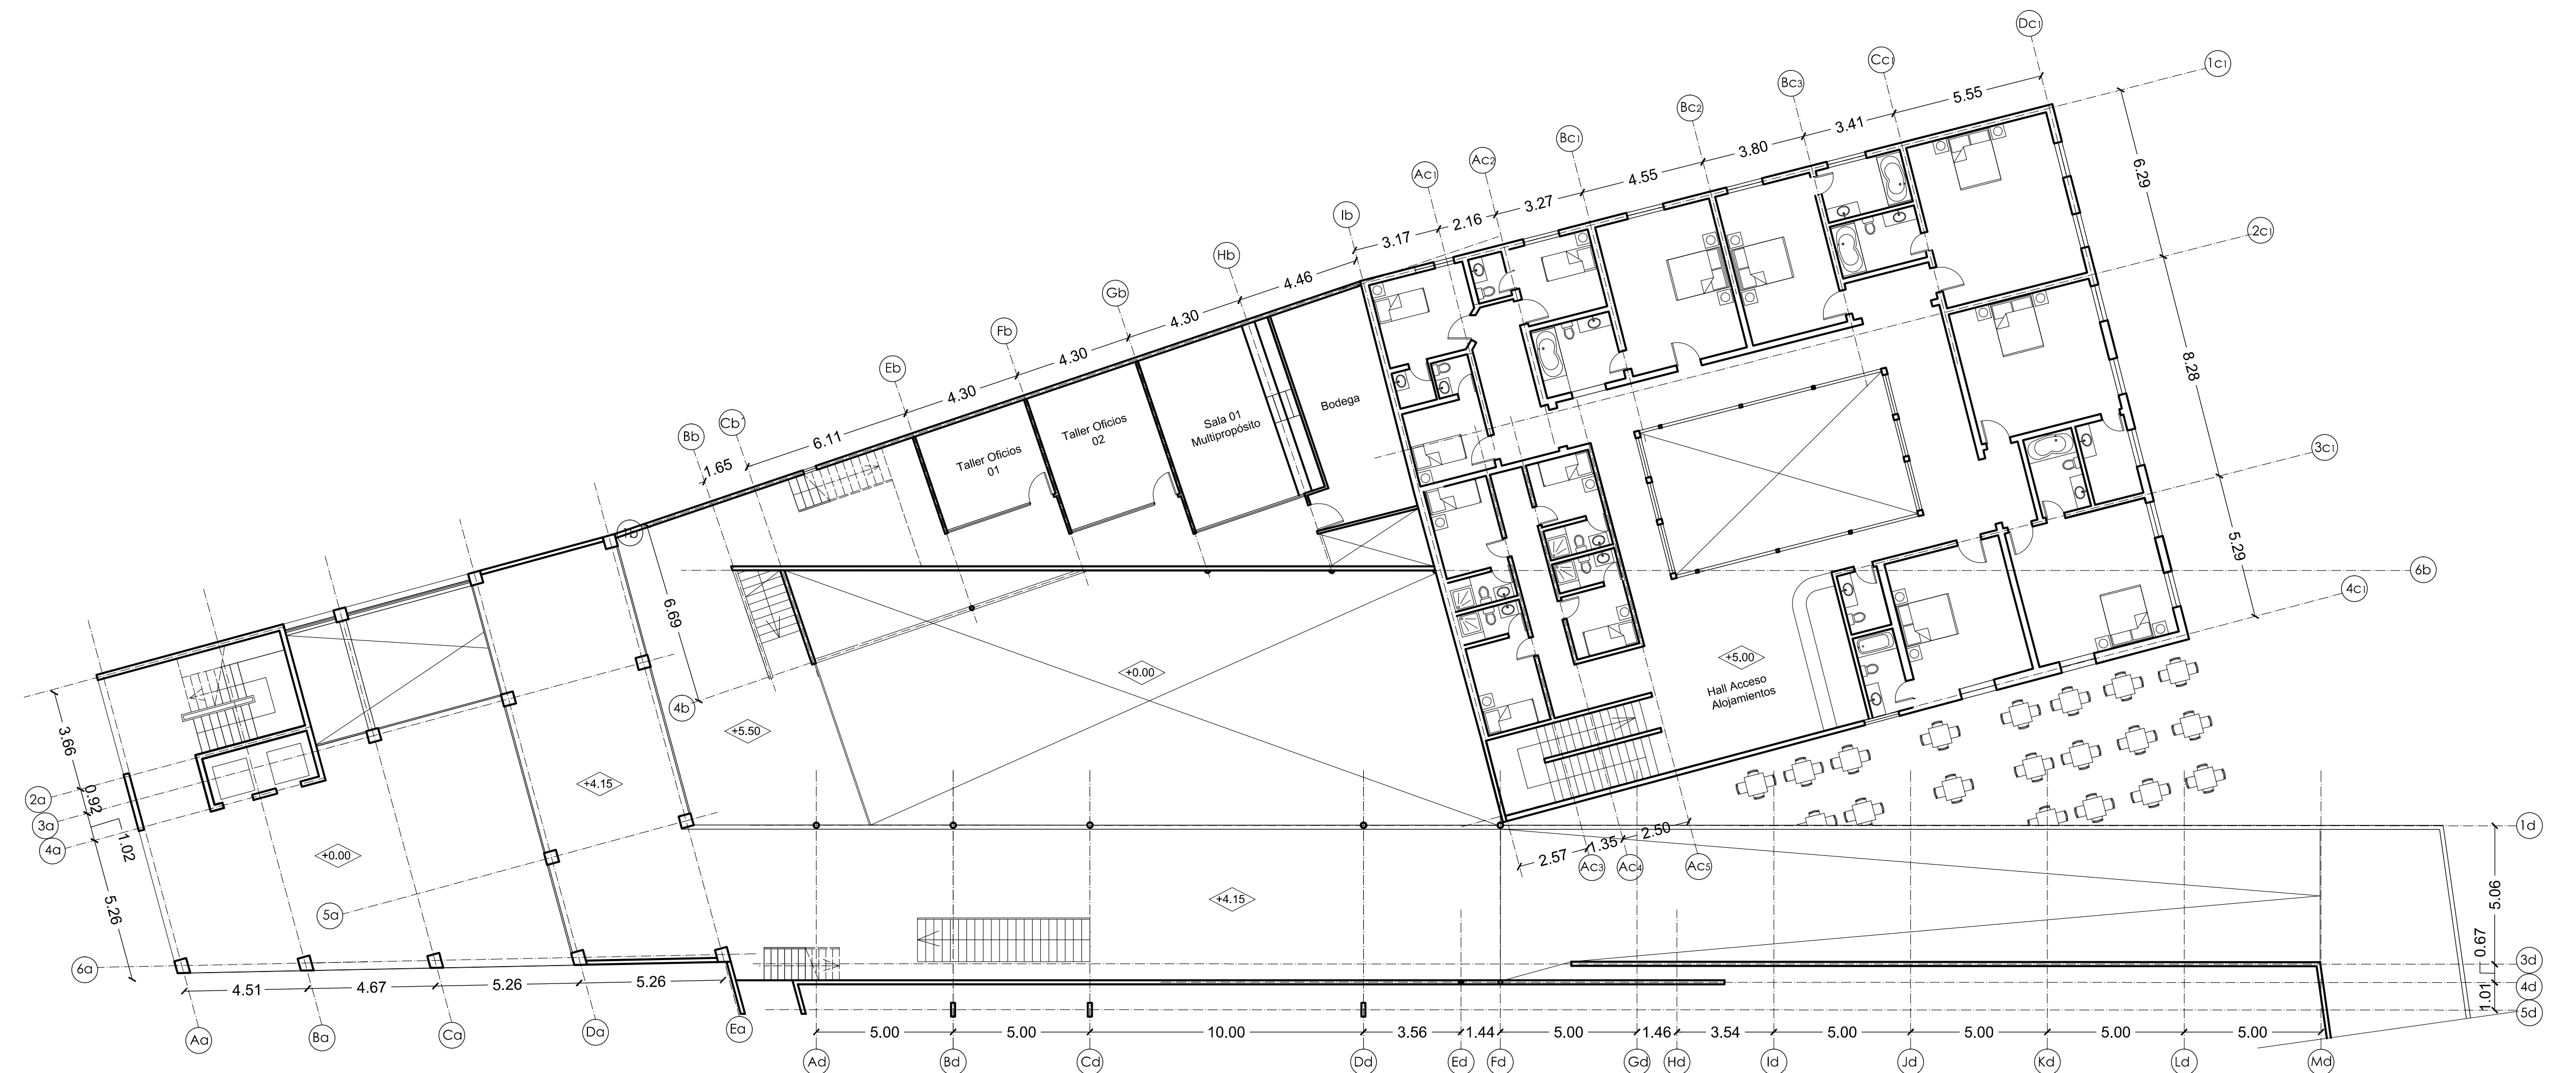


Planta nivel +8.00
Escala 1:150

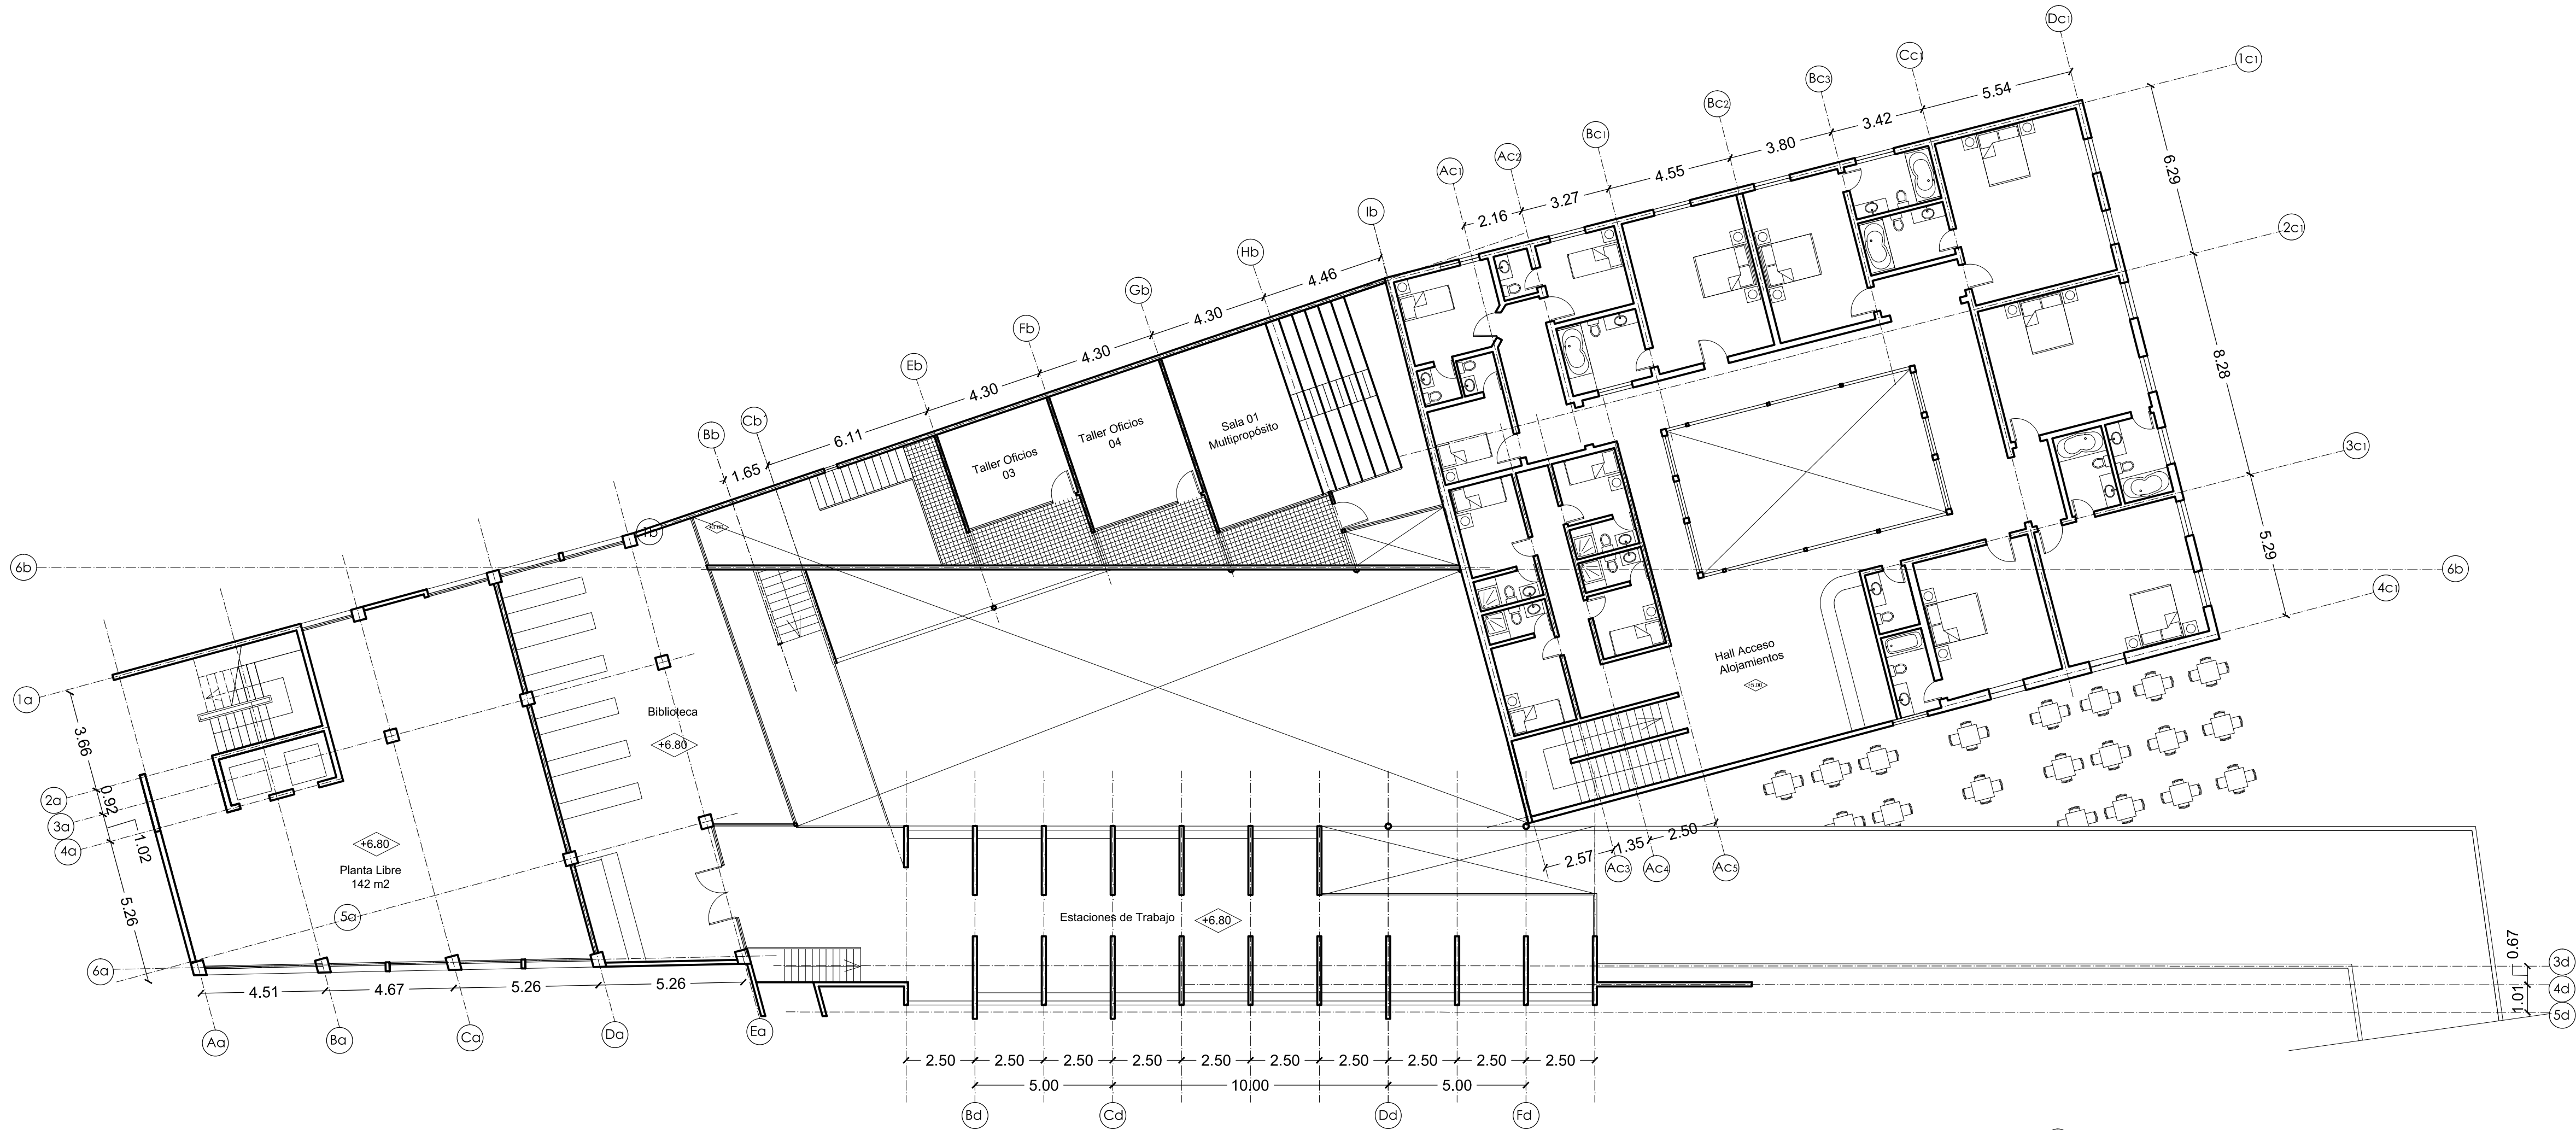


Planta nivel +10.00
Escala 1:150

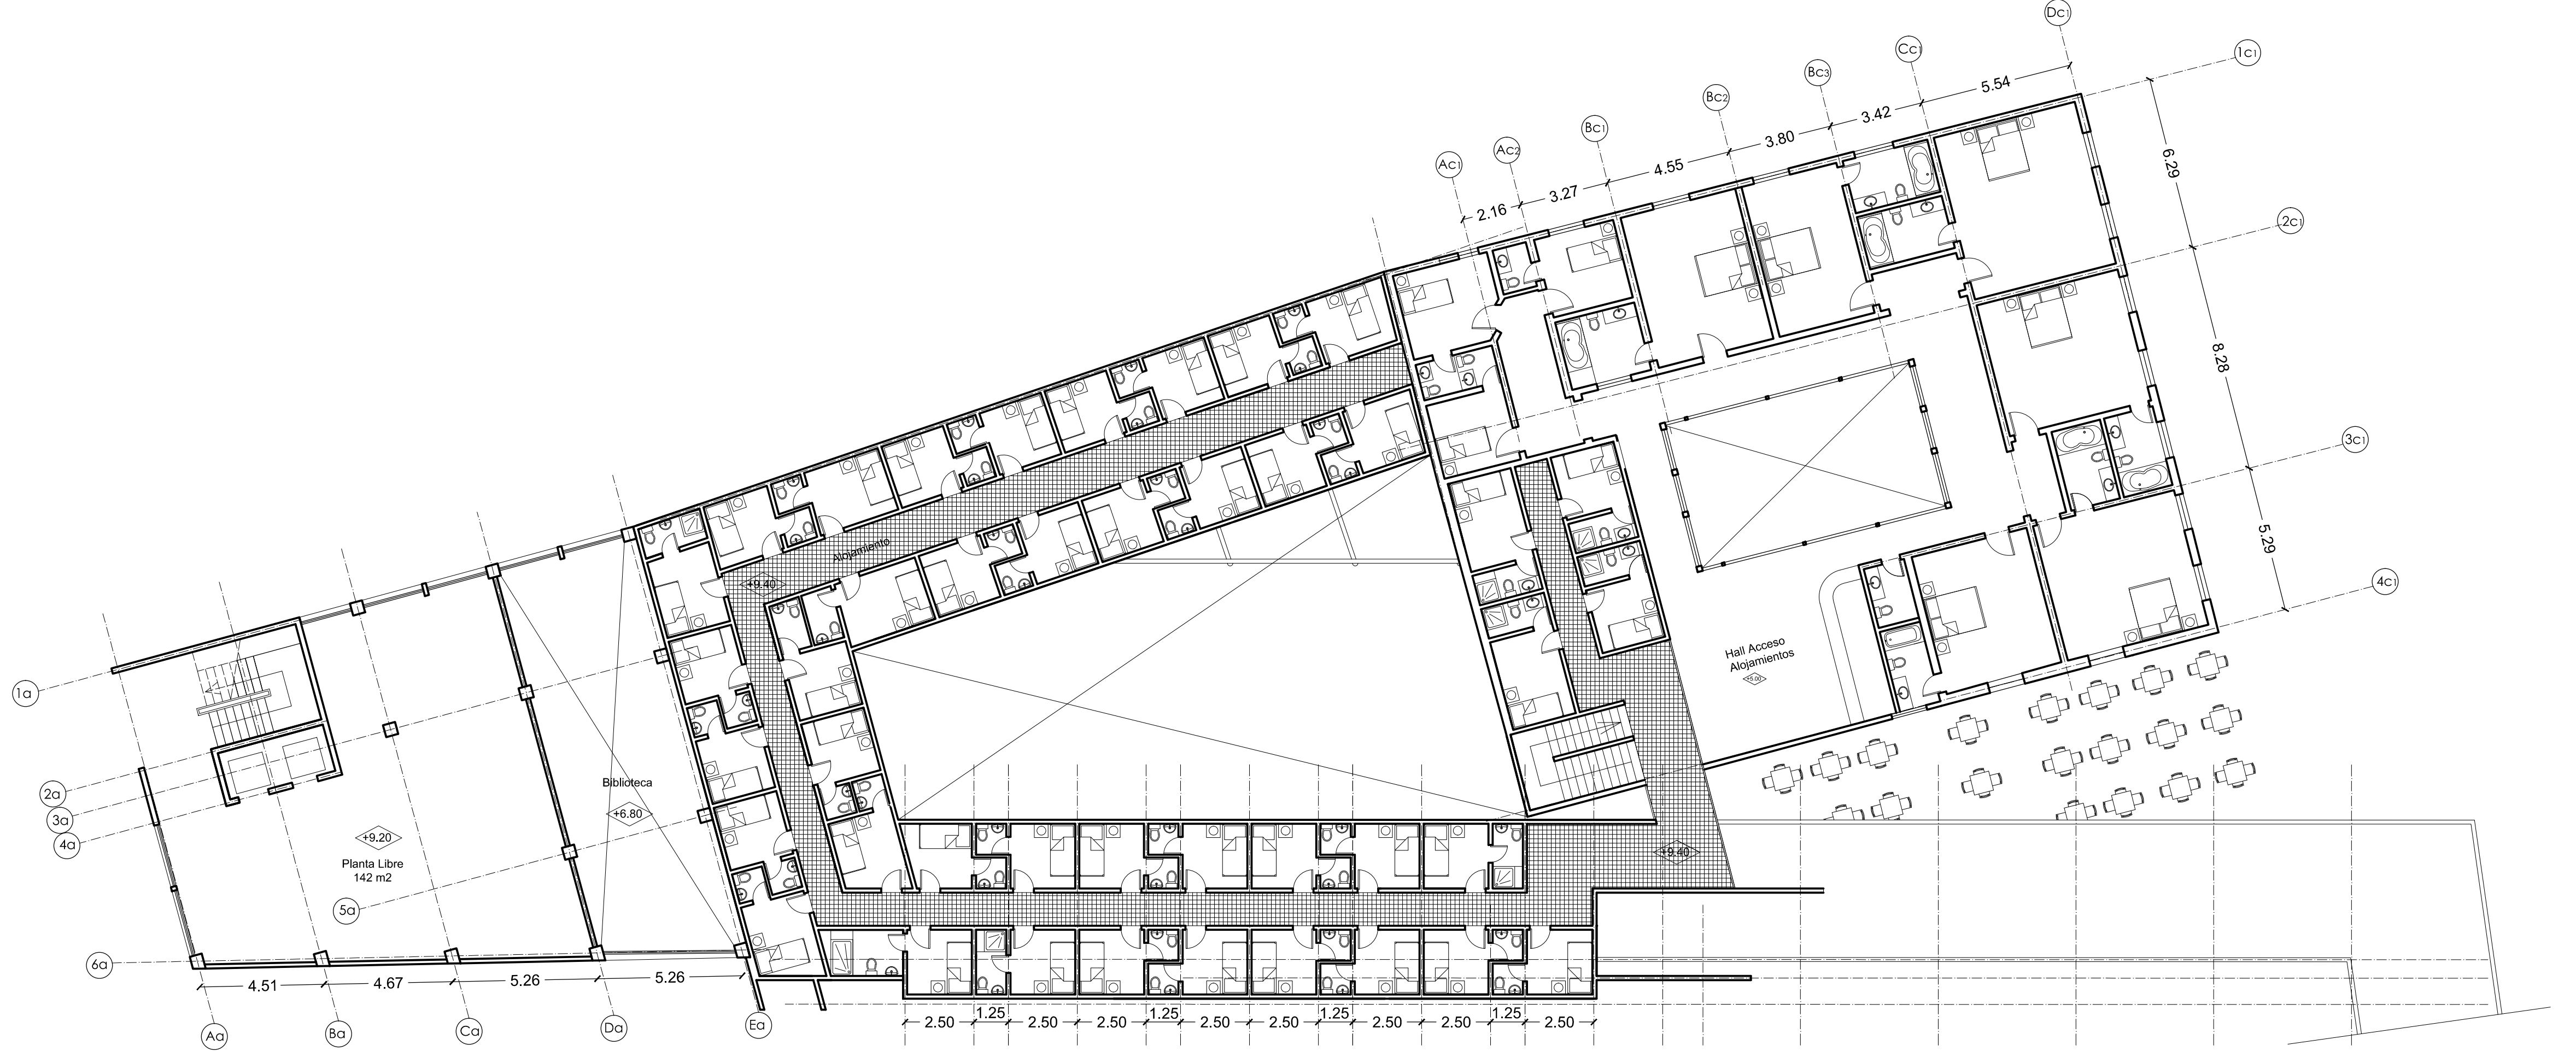

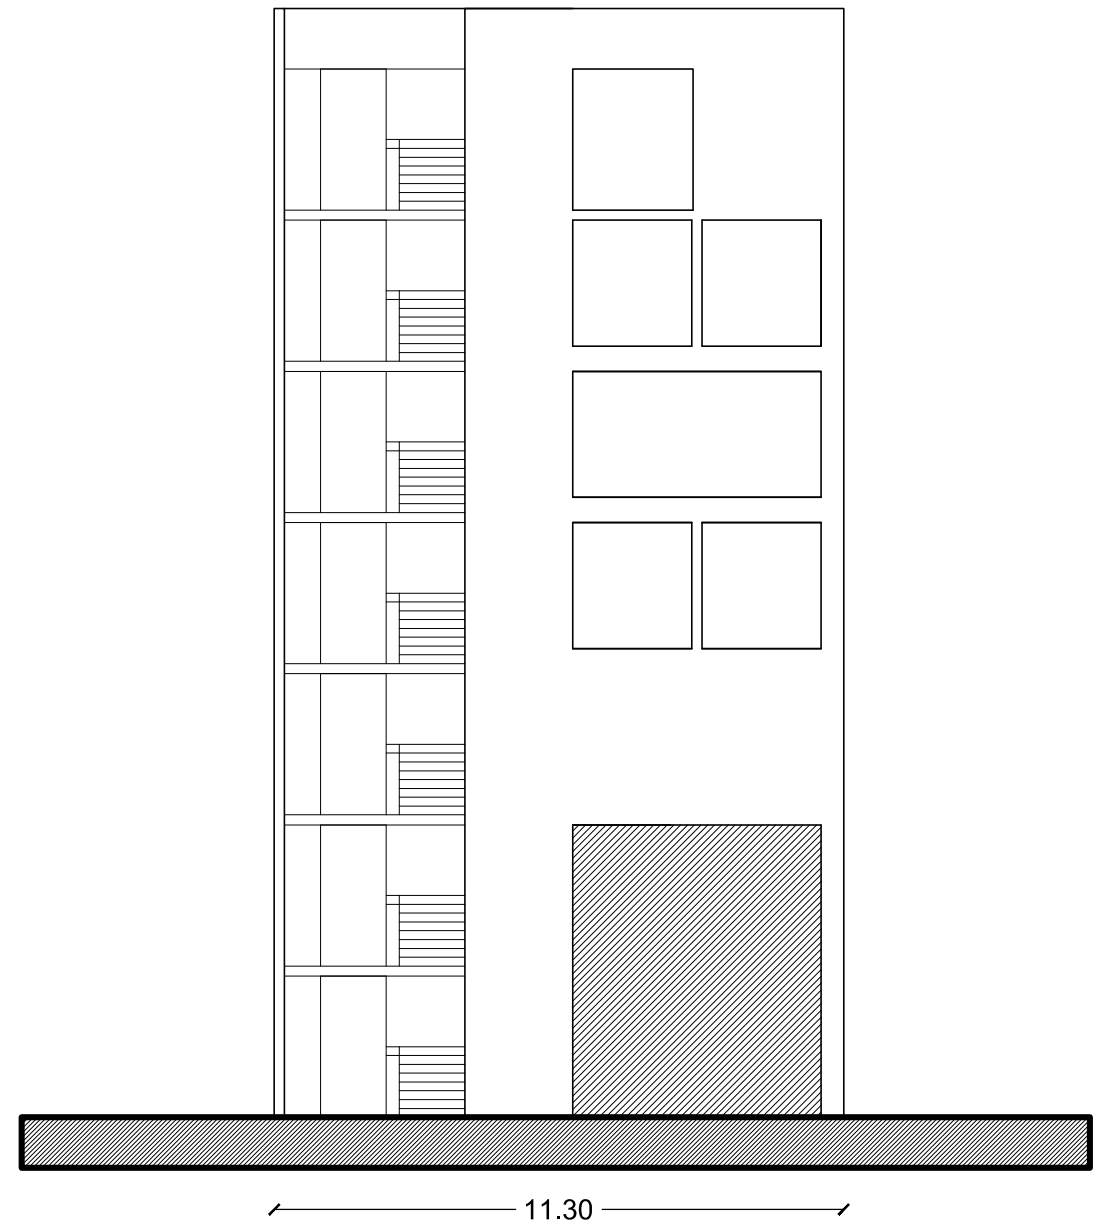

Elevación Plazuela
Escala 1:150

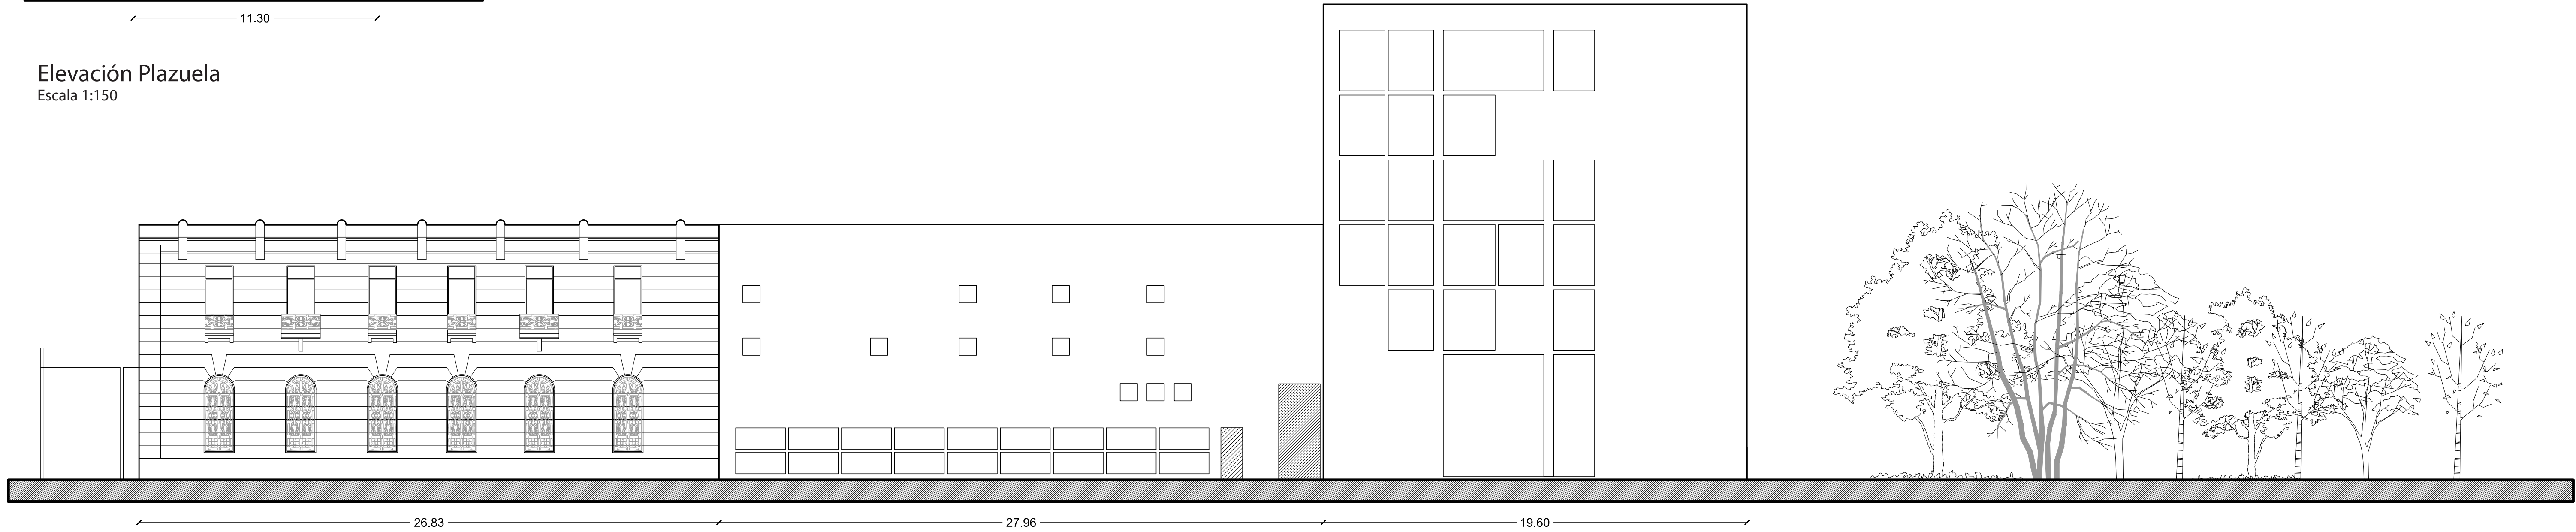

Elevación Calle Riquelme
Escala 1:150



Elevación Avda. Manuel Rodriguez
Escala 1:150